


1. Bebauungsplanänderung "Wundervolles Wiesenbett", M. 1:1.000

1. Bebauungsplanänderung "Wundervolles Wiesenbett", Deckblatt im Originalformat, M. 1:500

1. Änderung des Bebauungsplans "Wundervolles Wiesenbett",
Deckblatt Nutzungsschablone im Originalformat, M. 1:500

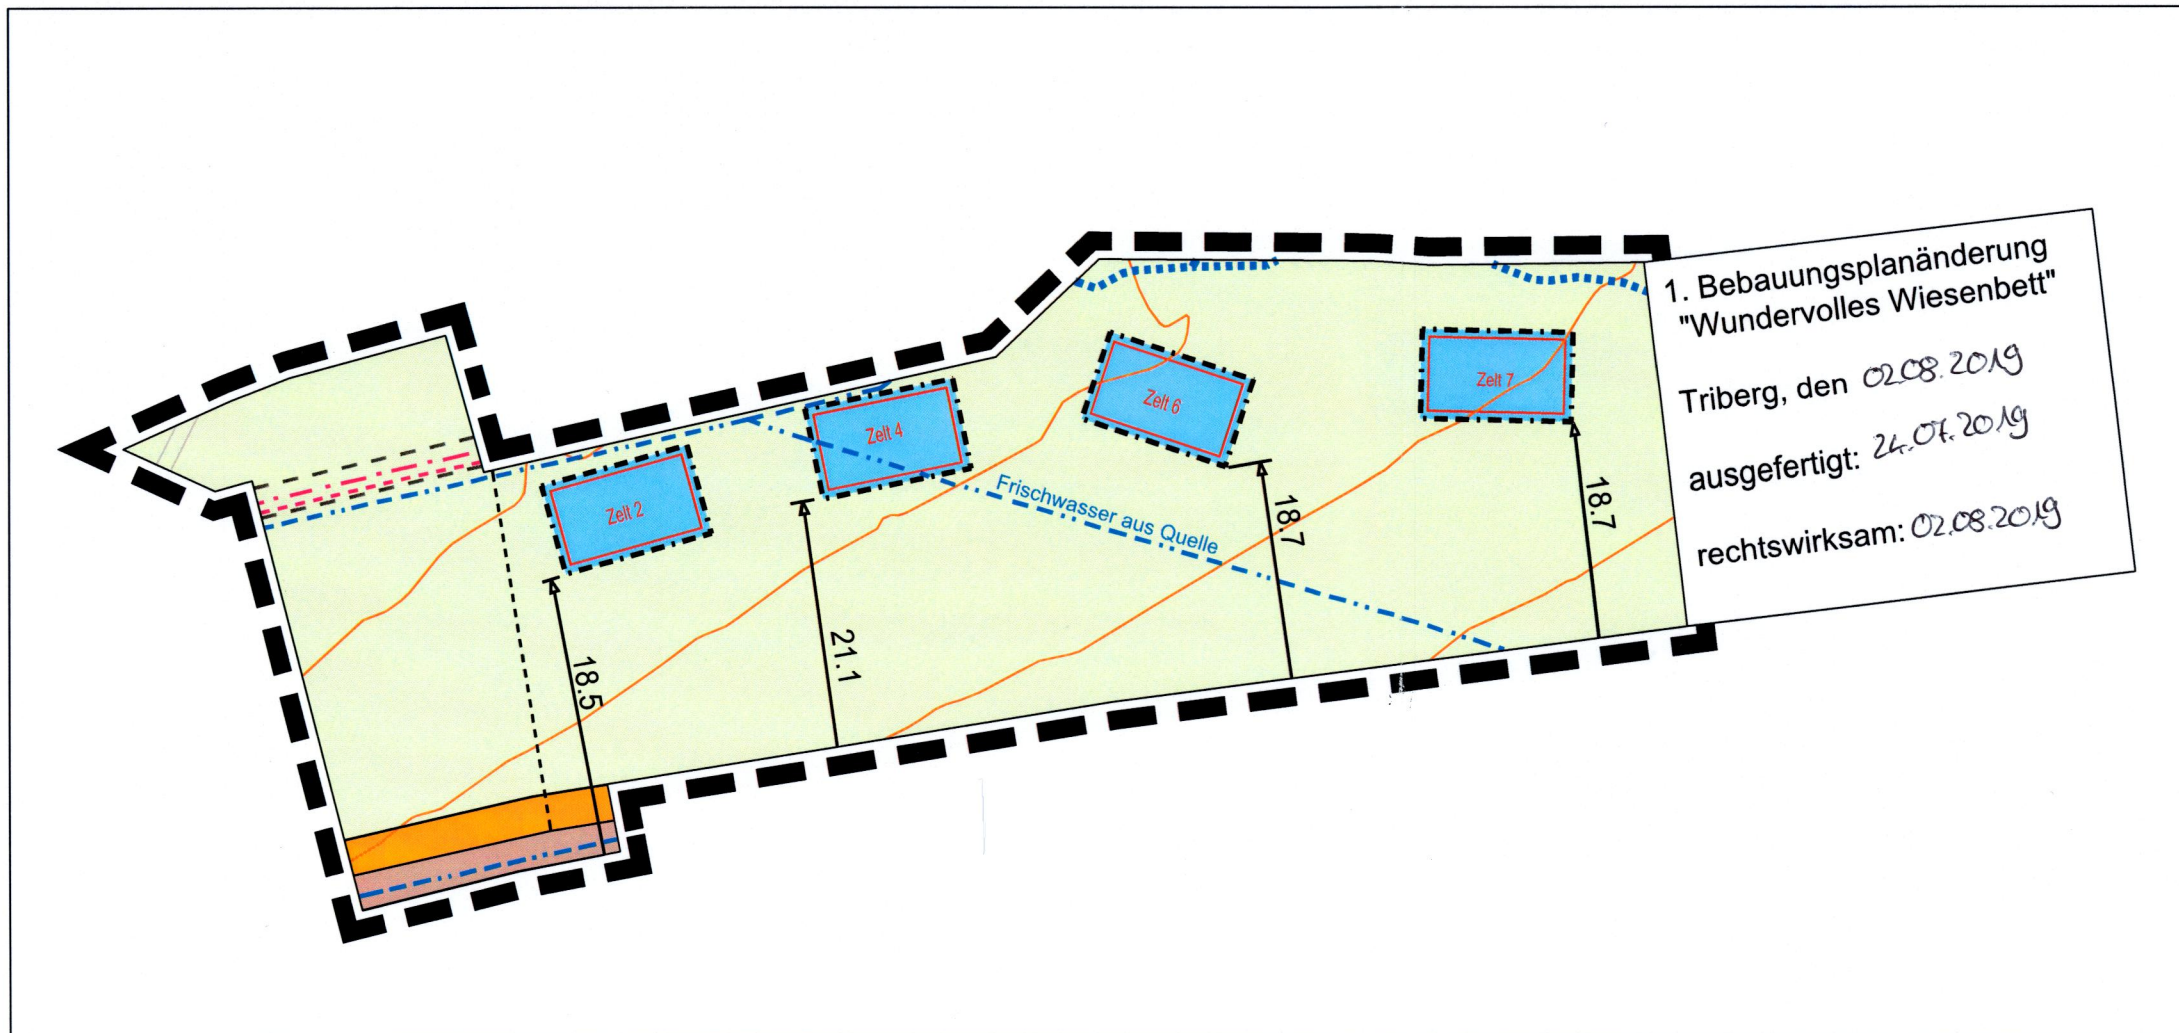

Z=1
FH Zelt ≤ 4,0m
FH Ferienhaus ≤ 5,8m

Stadt Triberg

1. Änderung des Bebauungsplans
"Wundervolles Wiesenbett"
Deckblatt

Planstand: 24.07.2019
Projekt-Nr: S-19-062
Bearbeiter: Sam/Beck
19-07-24 Plan 1.BPLA (19-07-10).dwg

M. 1 / 1 000
M. 1 / 500
im A3-Format

fsp.stadtplanung

Fähle Stadtplaner Partnerschaft mbH
Schneckenortring 12, 79098 Freiburg
Fon 0761/36875-0, www.fsp-stadtplanung.de