

STADT TRIBERG

STADTTEIL NUSSBACH

BEBAUUNGSPLAN

"ENGELBERTEBAUER II"

PLAN 1.2 REGELSCNITTE M. 1:200

M. B.
MARTIN
BÜRGERMEISTER



PLANVERFASSER

WEISSENIEDER GmbH
INGENIEURBÜRO FÜR DAS BAUWESEN
AUGUSTASTRASSE 17 · 7600 OFFENBURG
TEL. 0781/32046 u. 35026 FAX (0781) 30335

iA Silber

VERFAHRENSDATEN

AUFSTELLUNGSBESCHLUSS 29. 06. 1992
ENTWURFSBILLIGUNG 29. 06. 1992
OFFENLAGE VOM 20. 07. 1992 BIS 19. 08. 1992
SATZUNGSBESCHLUSS 19. 10. 1992
IN KRAFT GETRETEN AM 21. April 1993
PLANDATUM 22. 06. 1992

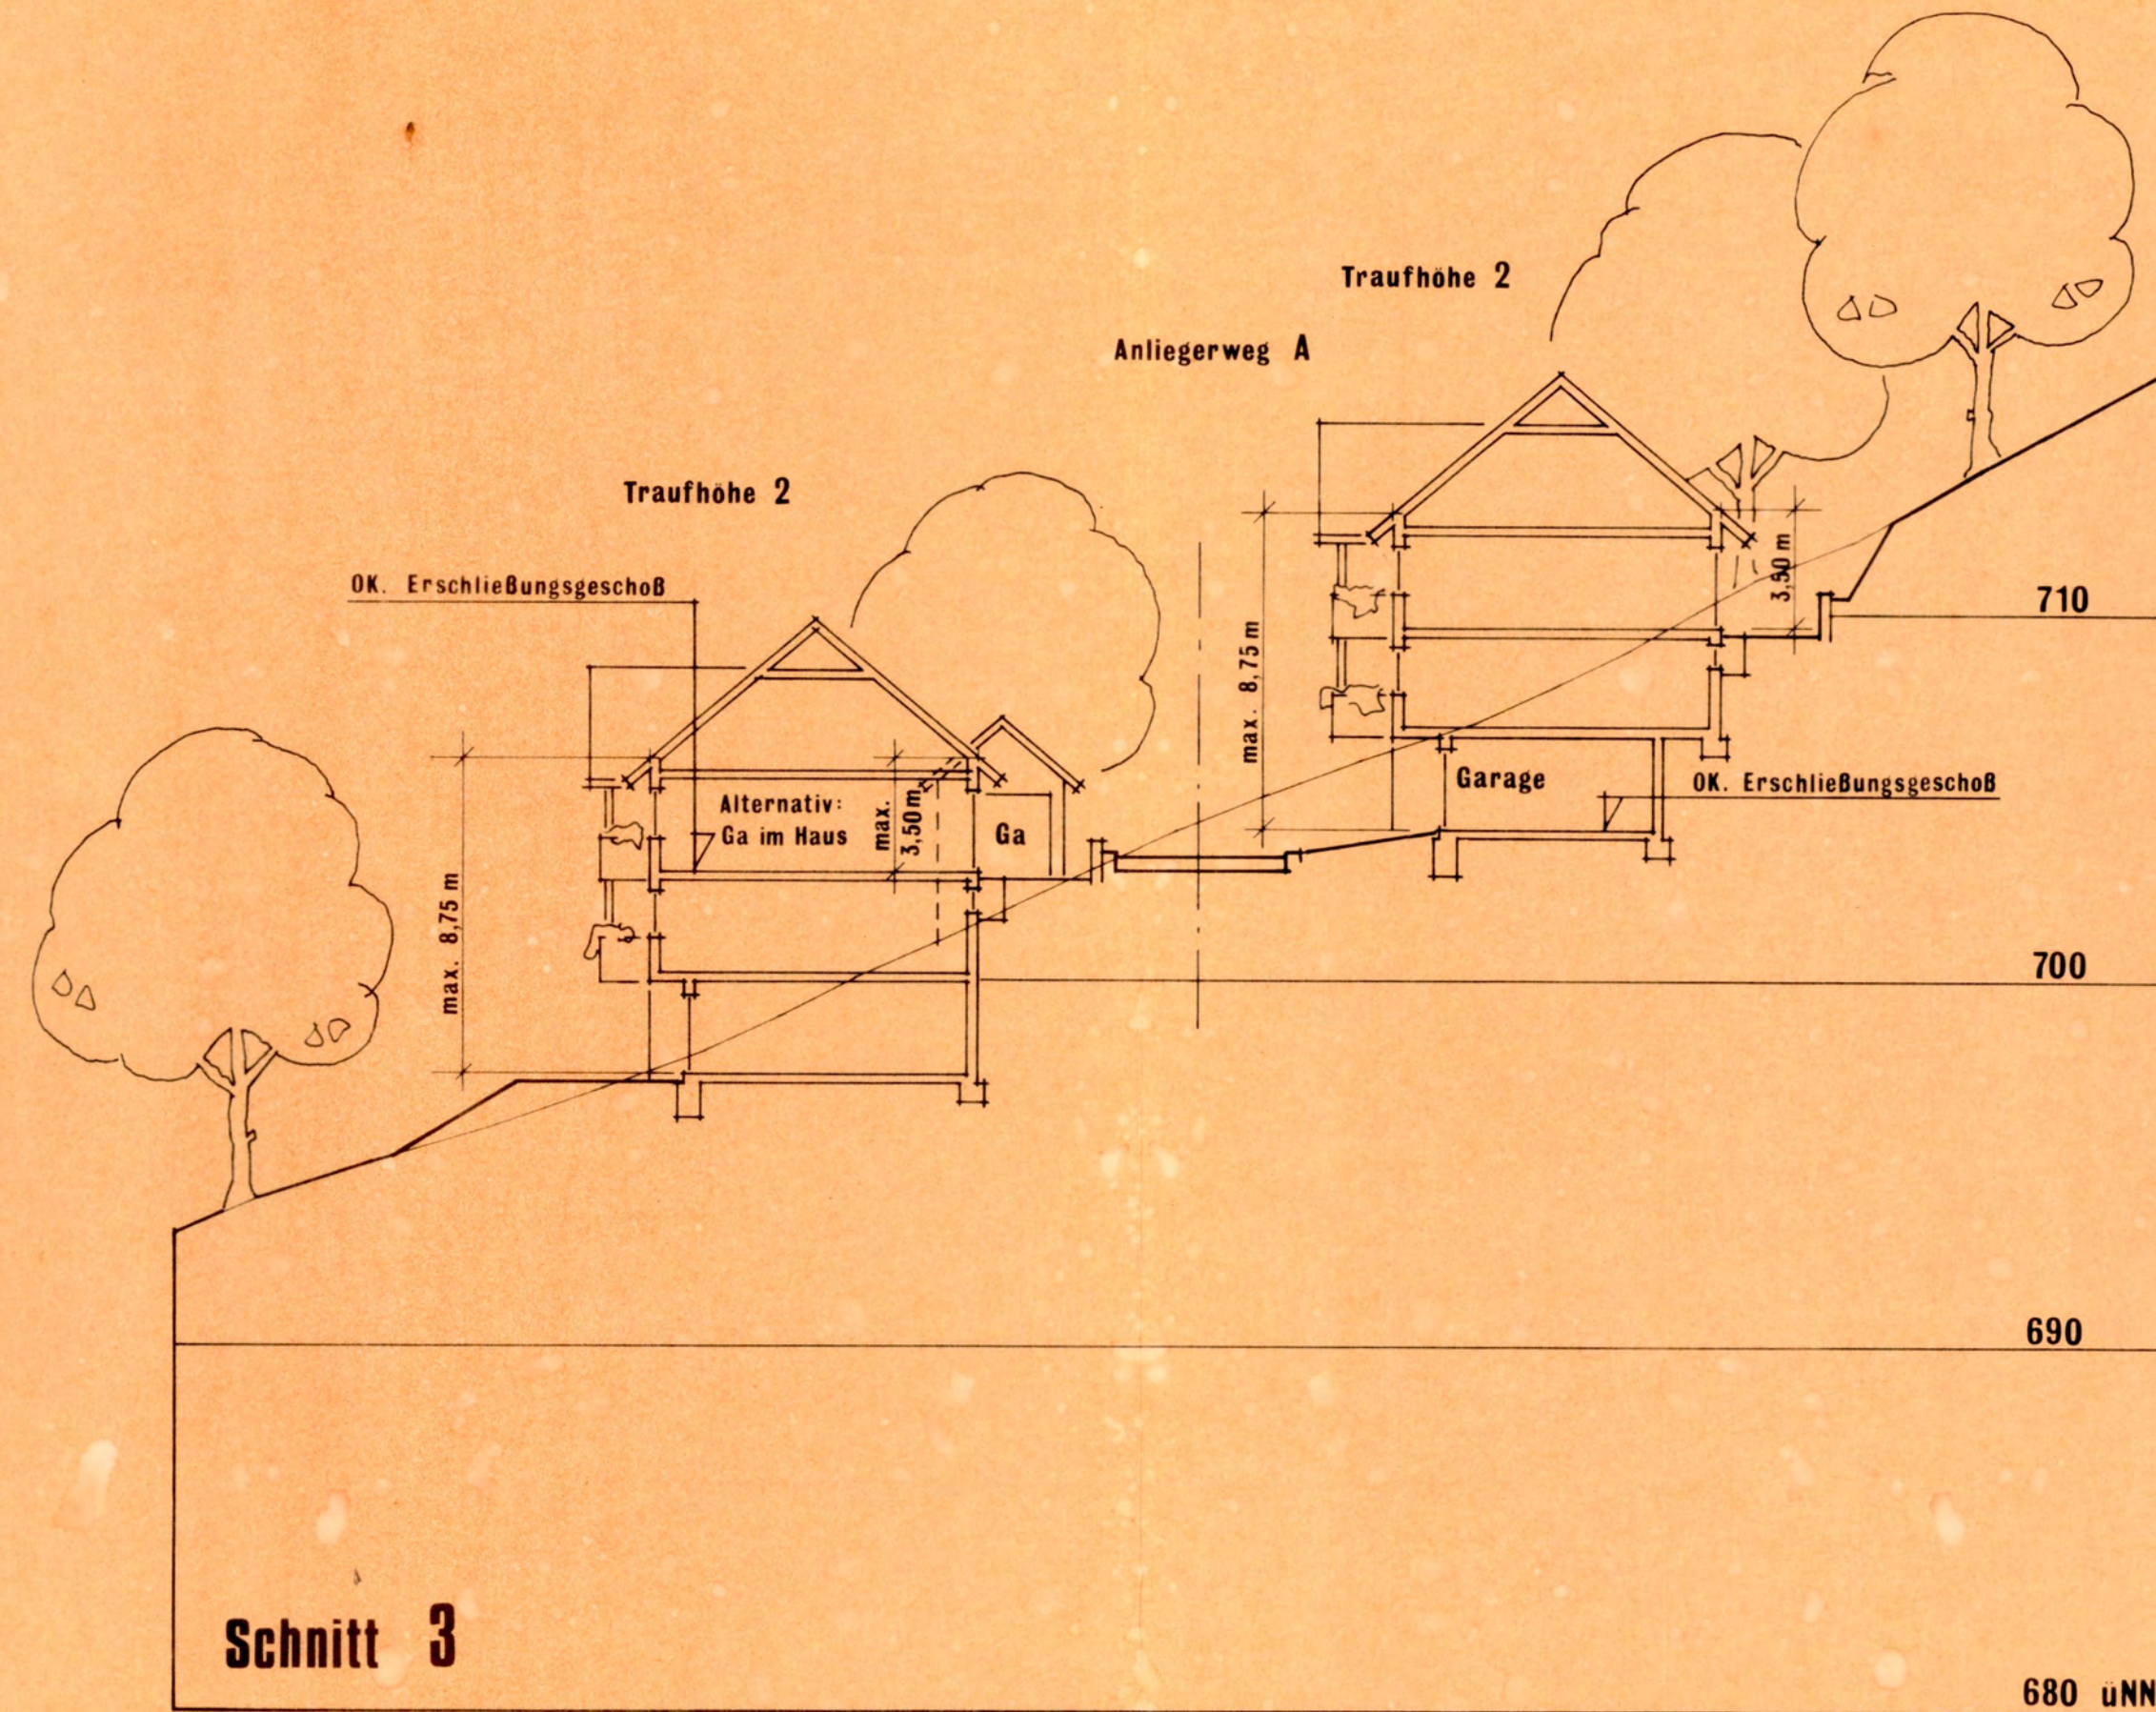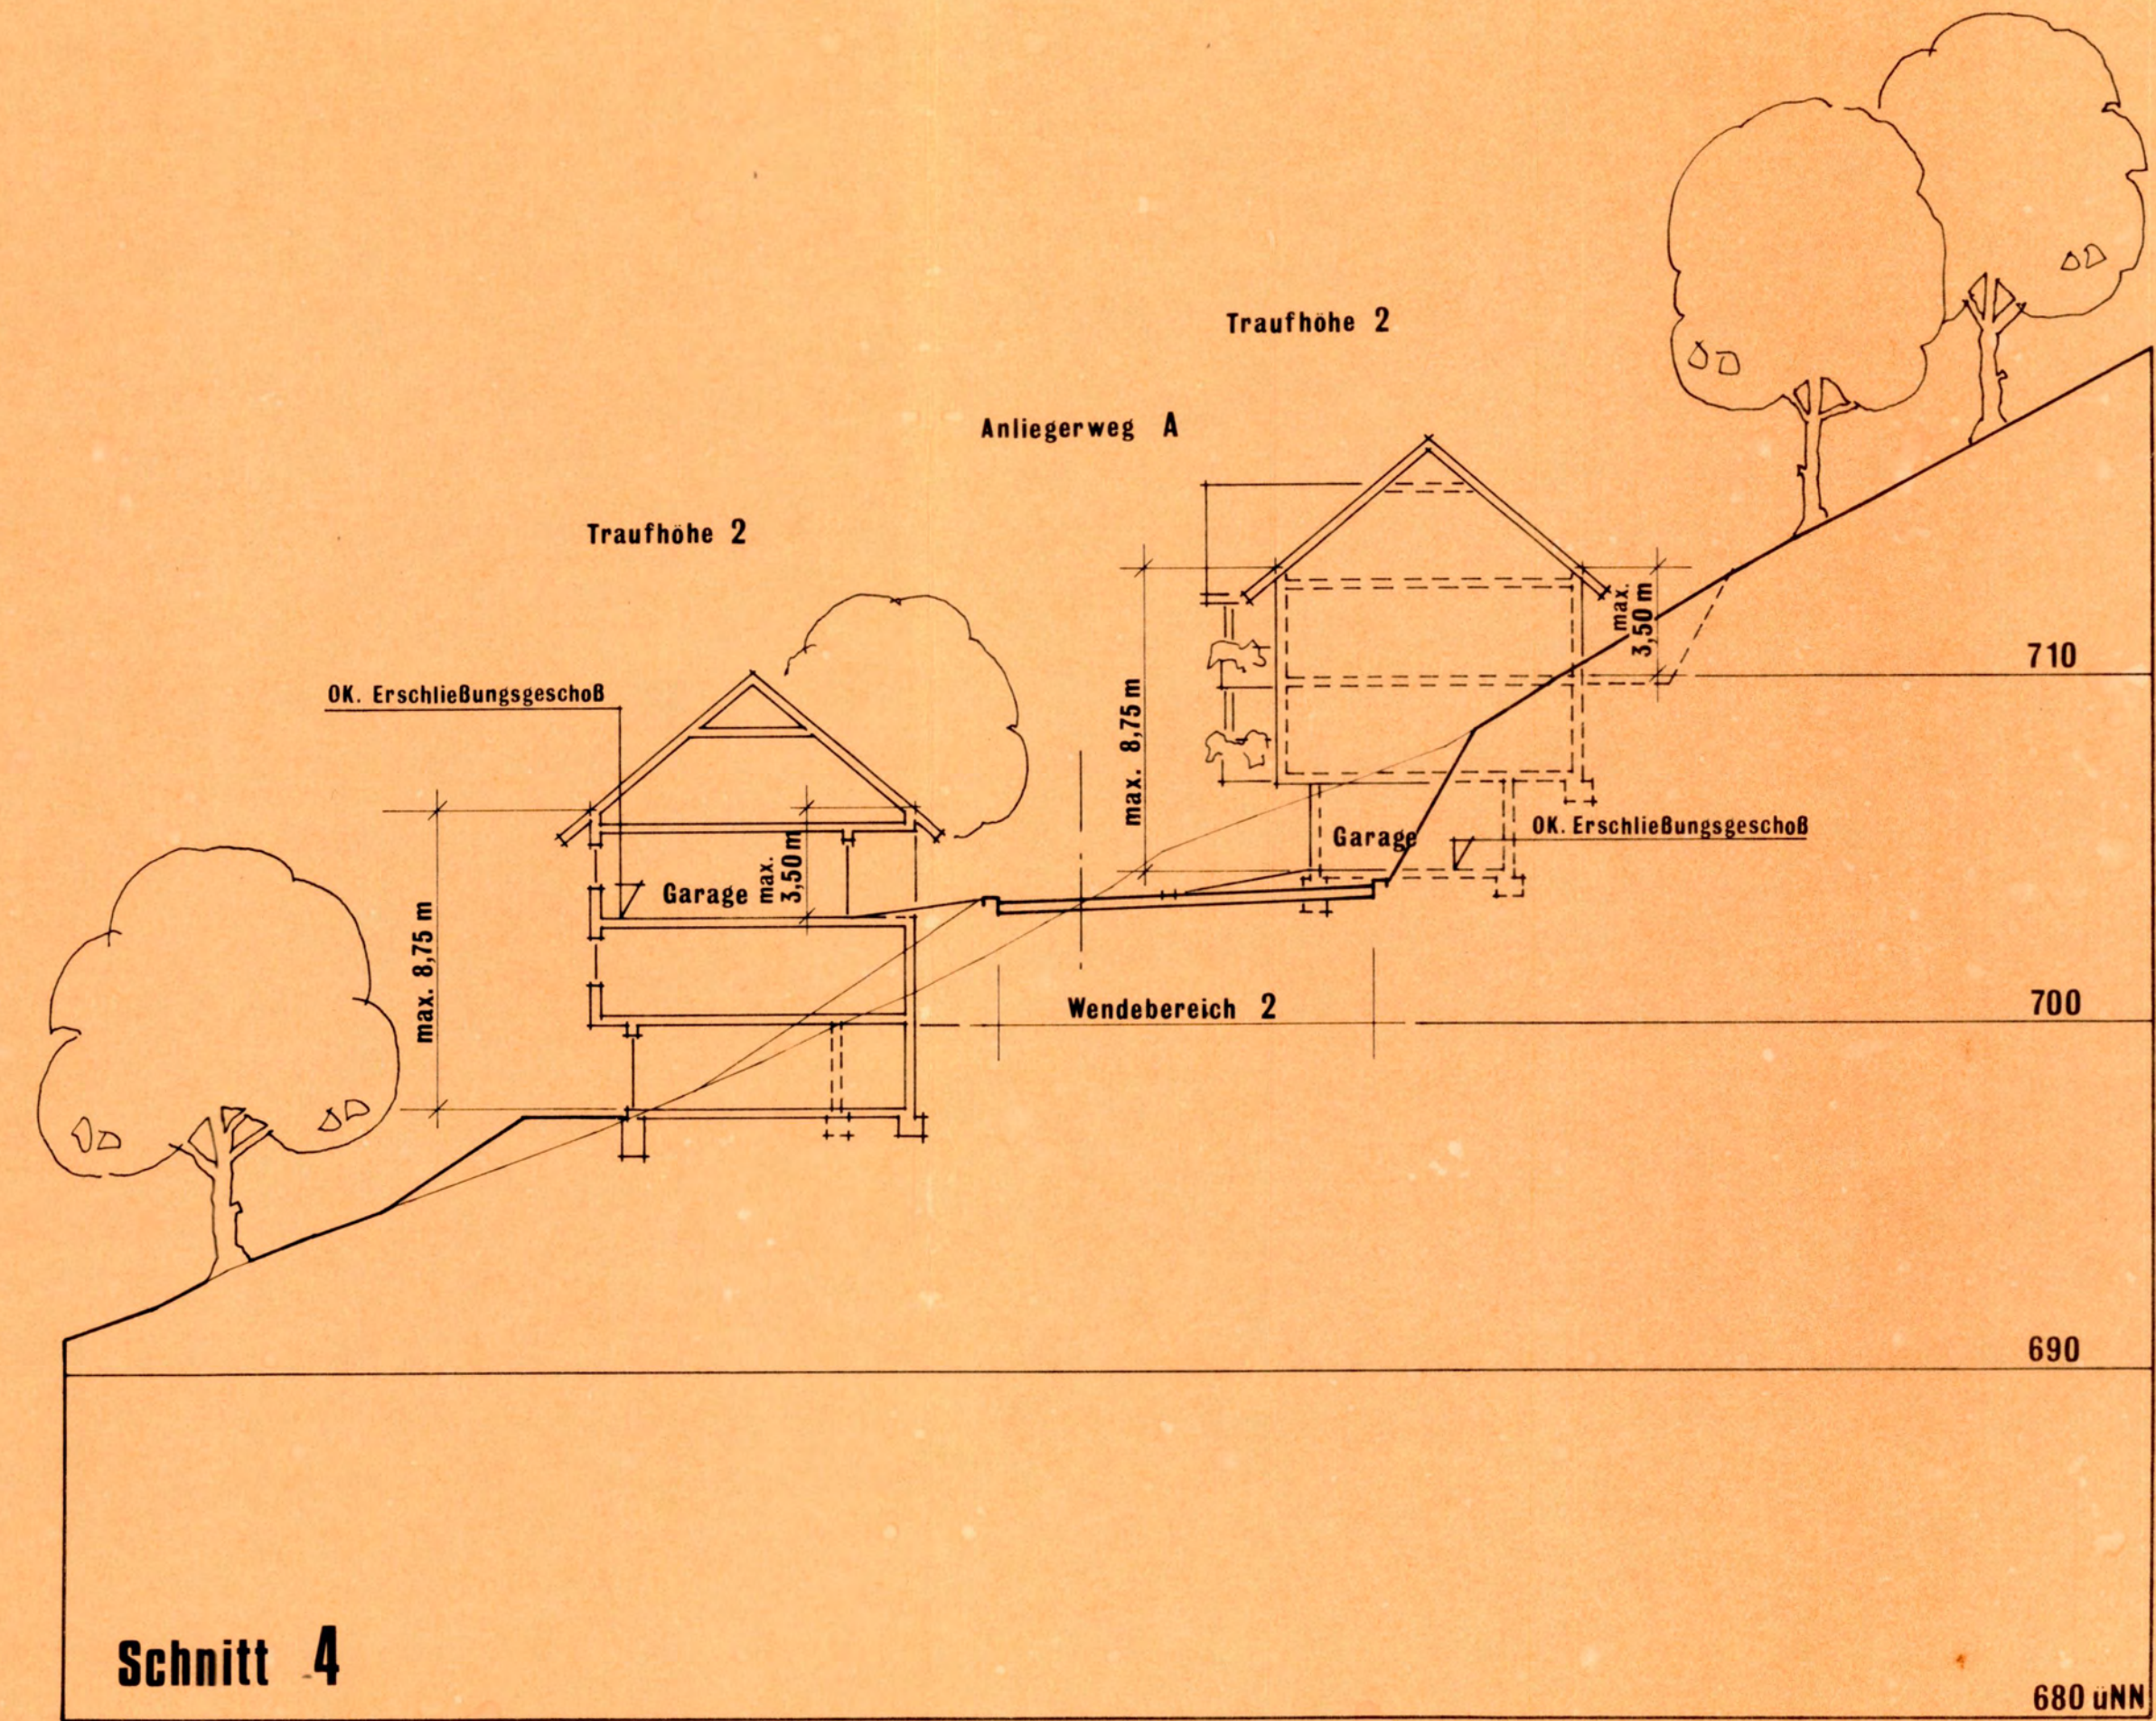

STADT TRIBERG

STADTTEIL NUSSBACH

BEBAUUNGSPLAN

"ENGELBERTEBAUER II"

PLAN 1.3 REGELSCHNITTE M. 1:200

Martin
MARTIN
BÜRGERMEISTER

PLANVERFASSER


WEISSENIEDER GmbH
INGENIEURBÜRO FÜR DAS BAUWESEN
AUGUSTA STRASSE 17-7600 OFFENBURG
TEL. 0781/32046 u. 35026 FAX (0781) 30335

i.A. Filber

VERFAHRENSDATEN

AUFSTELLUNGSBESCHLUSS 29.06.1992
ENTWURFSBILLIGUNG 29.06.92
OFFENLAGE VOM 20.07.92 BIS 19.08.1992
SATZUNGSBESCHLUSS 19.10.1992
IN KRAFT GETRETEN AM 21. April 1993
PLANDATUM 22.06.1992

STRASSE A

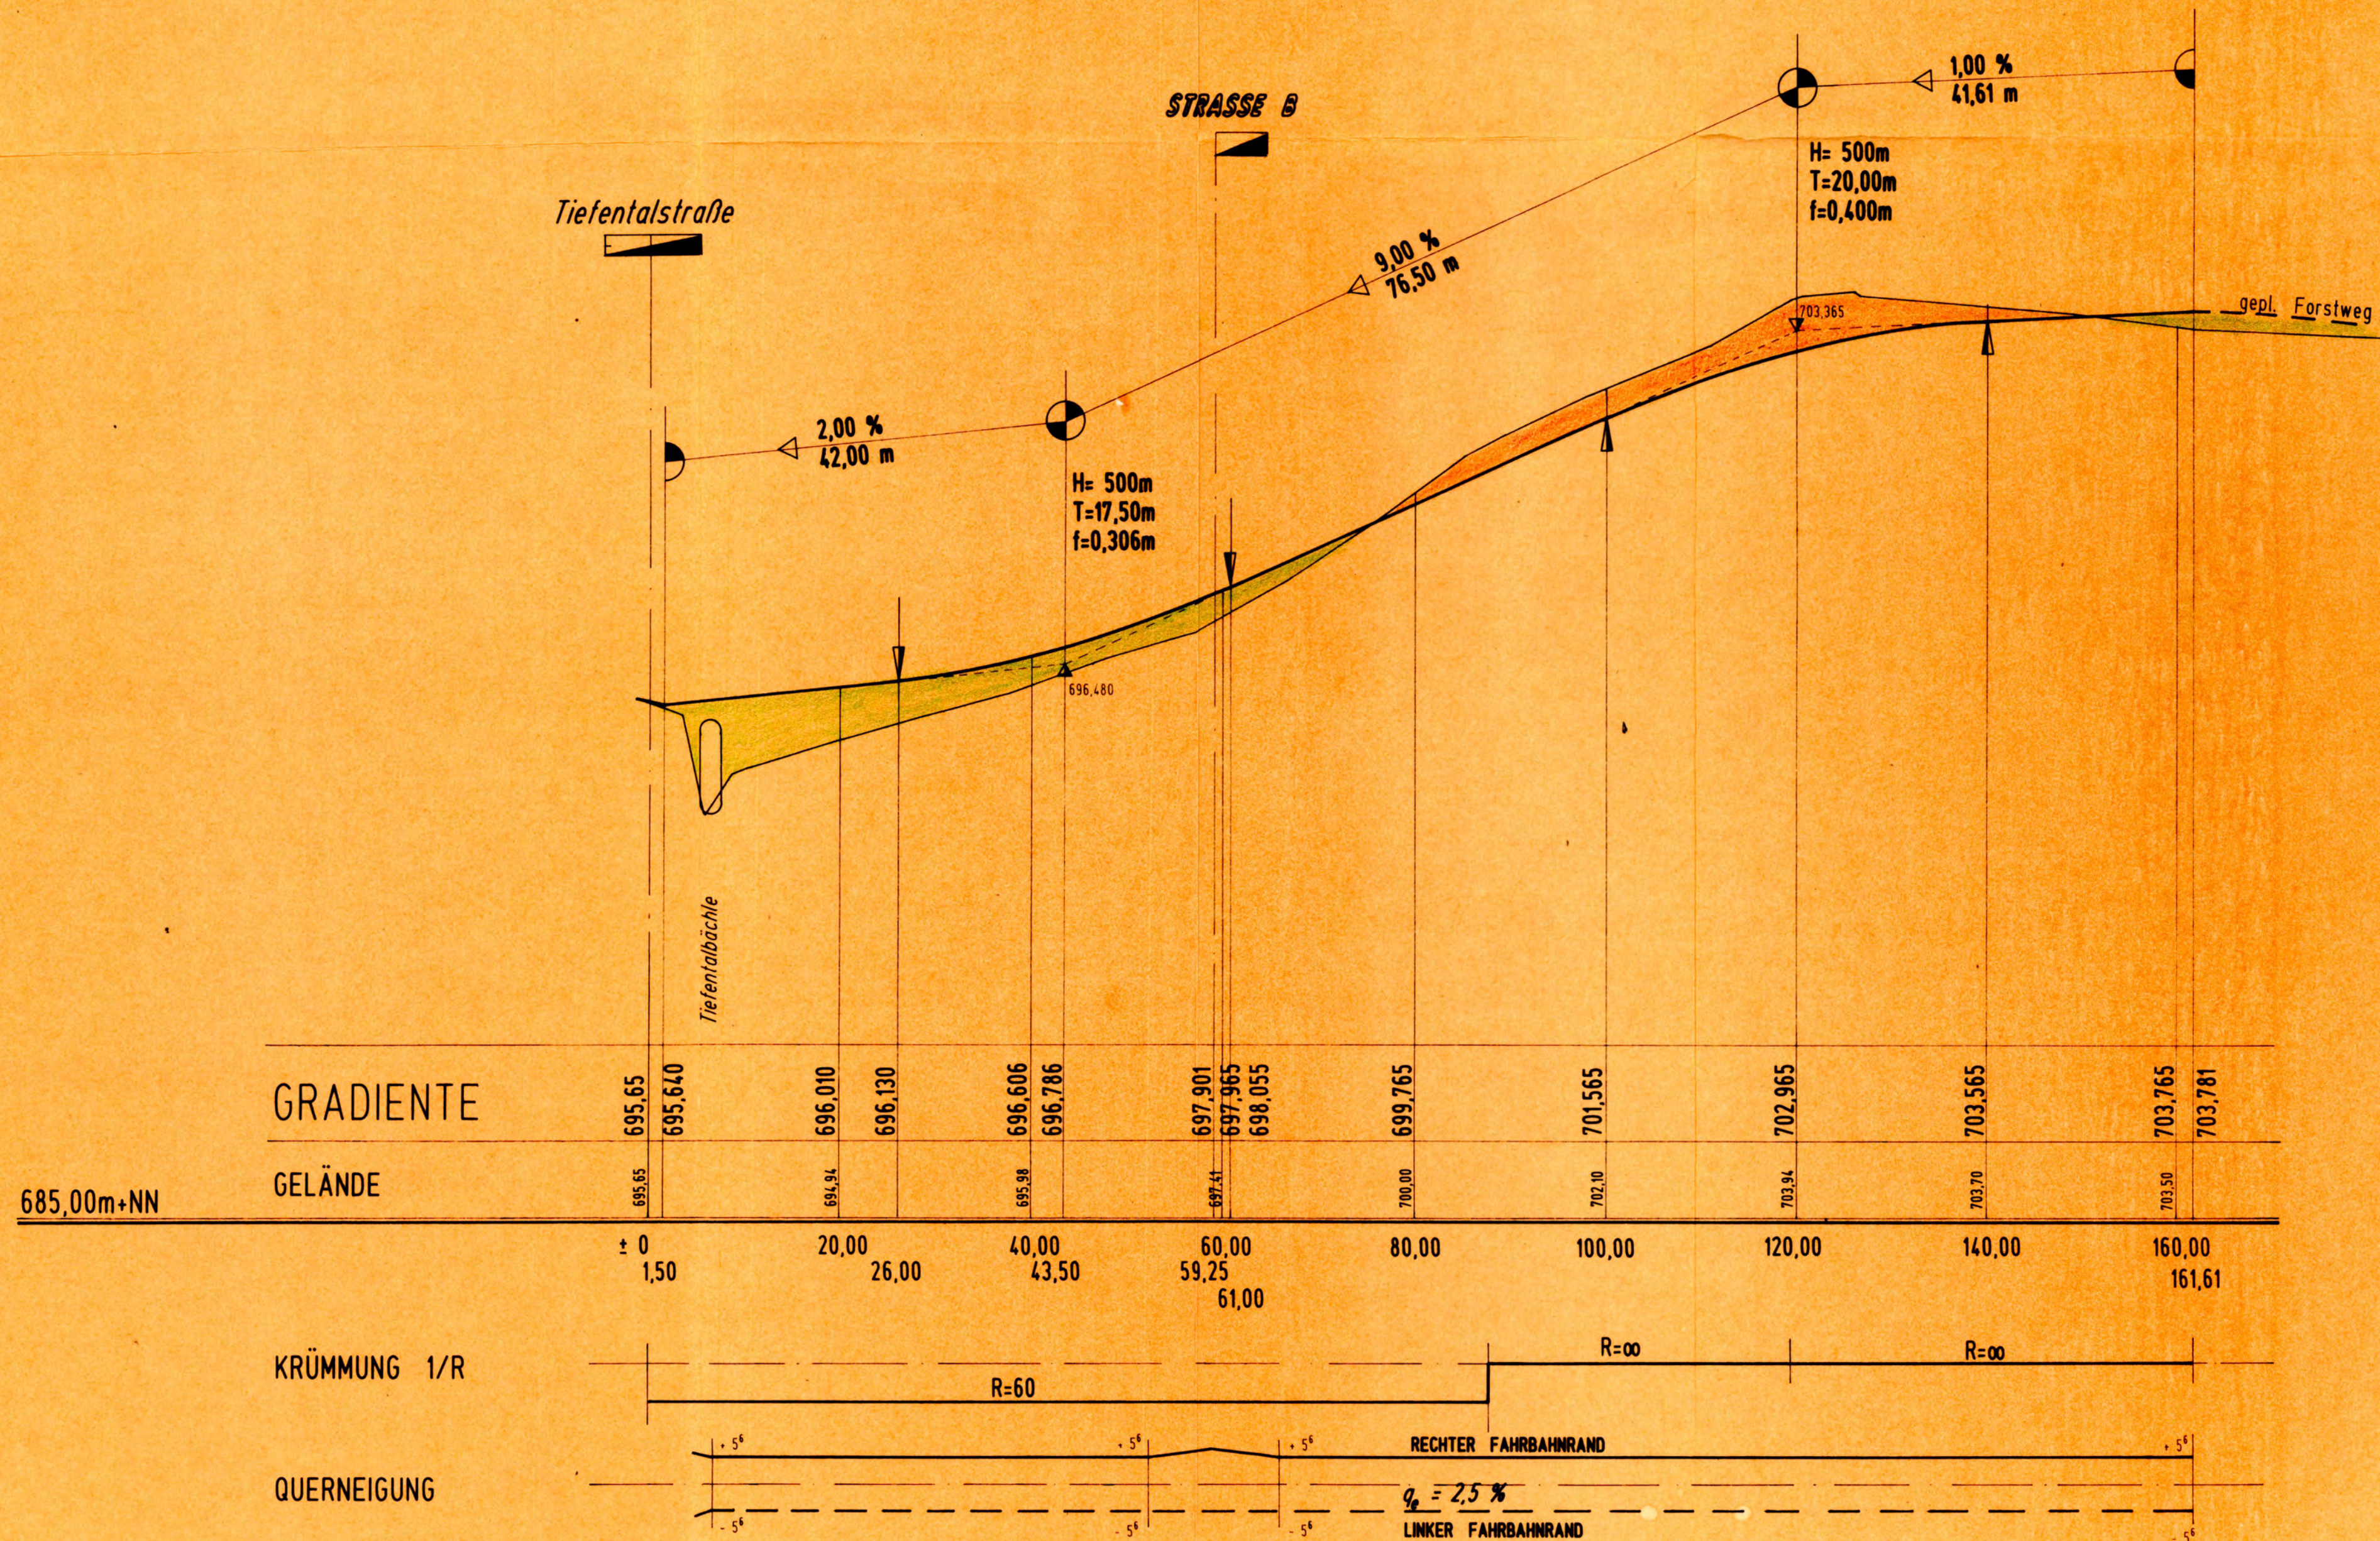

ANLAGE: 2.0
FERTIGUNG: 4

TRIBERG // OFFENBURG 21. April 1993
DER ANTRAGSTELLER:

DER PLANER:

Martin
Martin, Bürgermeister

i.A. Jilber

W	WEISSENRIEDER GmbH			
	INGENIEURBÜRO FÜR DAS BAUWESEN AUGUSTASTR. 17, 7600 OFFENBURG, TEL. 0781/32046 u. 35026, TELEFAX 0781/30335			
Index	Name	Datum	STADT TRIBERG Erschließung des NBG "Engelbertebauer" im Ortsteil Nußbach	
A				
B				
C				
D				
E				
F				
G				
H				
I				
HOHENPLAN		ANLIEGERWEG „A“		
BEARBEITET	GEZEICHNET	DATUM	PROJEKT NR.	MASSTAB
REIN.	MAM	22.06.92	3195	1:500/100