

Stadt Triberg

Städtebauliches Erneuerungsgebiet "Unterstadt"

Lageplan zur Satzung über die förmliche Festlegung des Sanierungsgebiets "Unter- stadt"

Hinweis

Der Lageplan ist Bestandteil der Satzung
über die förmliche Festlegung des Sanie-
rungsgebiets "Unterstadt"

Verfahrensvermerke


Satzungsbeschluss:


Ausgefertigt für die
ortsübliche Bekanntmachung

Triberg, den

.....
Dr. Gallus Strobel
Bürgermeister

Ortsübliche Bekanntmachung:

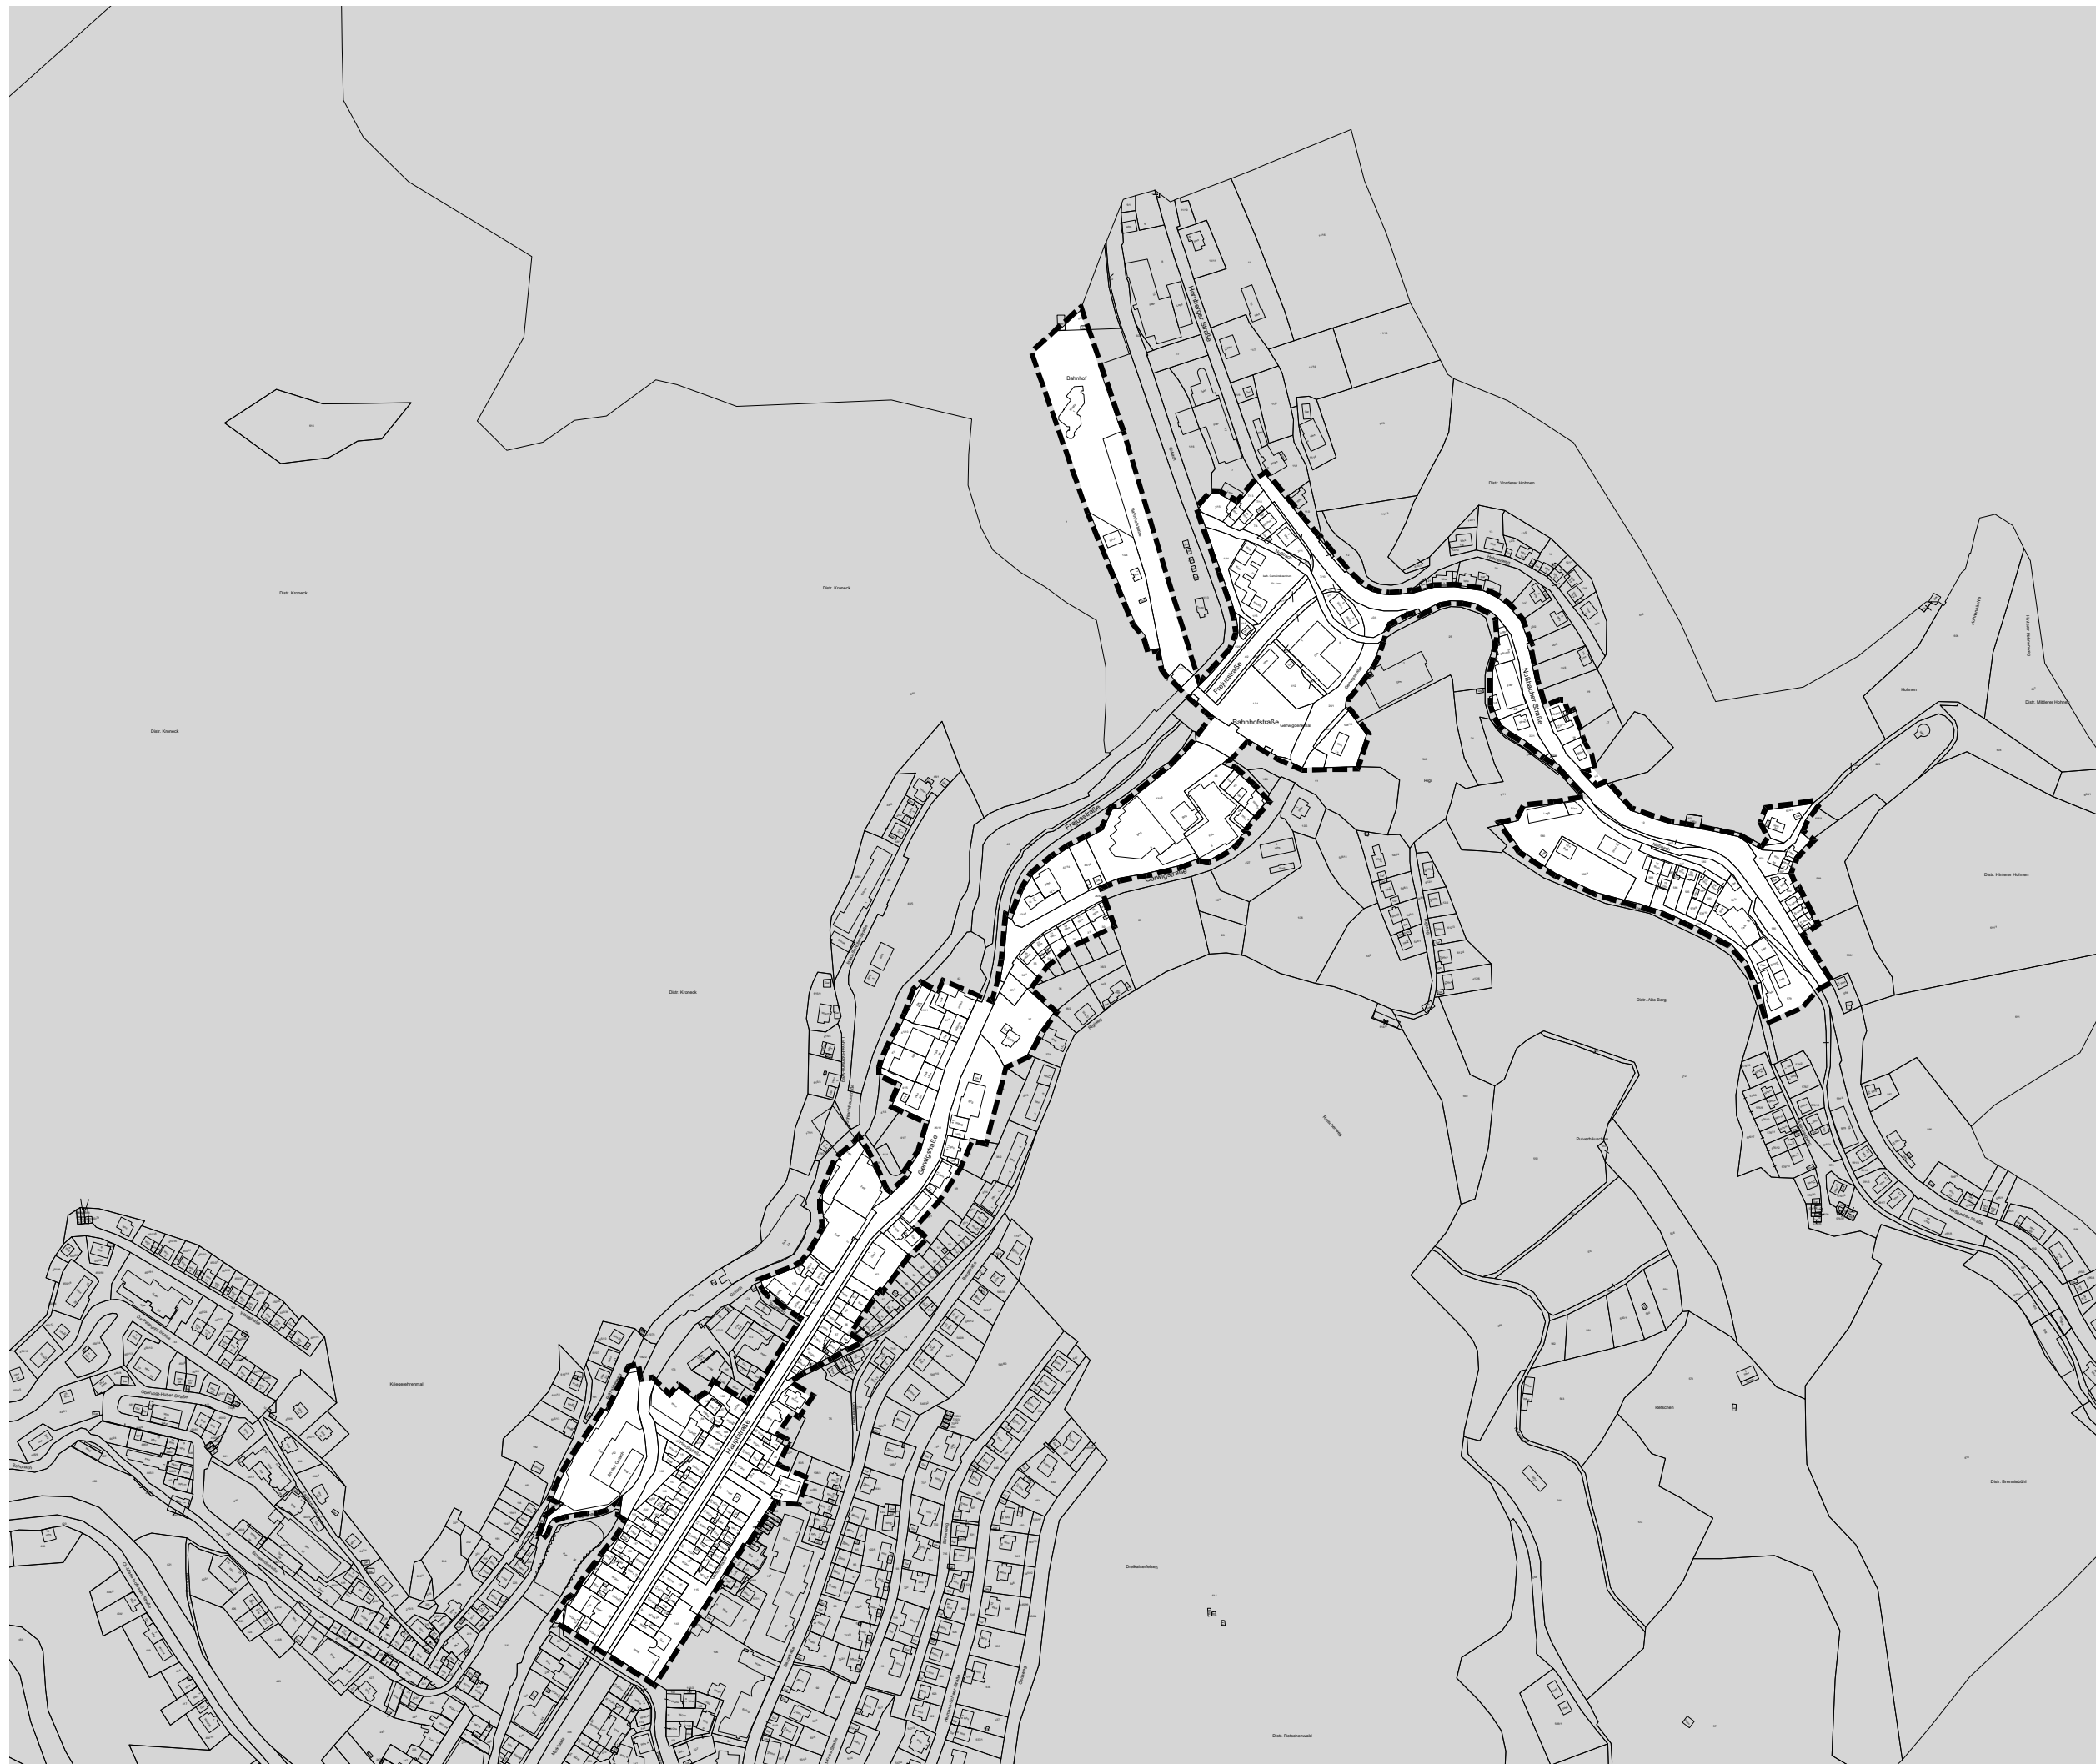

 Abgrenzung Sanierungsgebiet
Gesamtfläche: 125 788 m²

Geobasisdaten © Landesamt für Geoinformation und Landentwicklung Baden-Württemberg,
www.lgl-bw.de, Az.: 2851.9-3/336

Maßstab 1:5.000 (A3)

Stuttgart
11.05.2020

Öttinger / Konzi



KE LBBW Immobilien
Kommunalentwicklung GmbH
Fritz-Elsas-Straße 31
70174 Stuttgart