


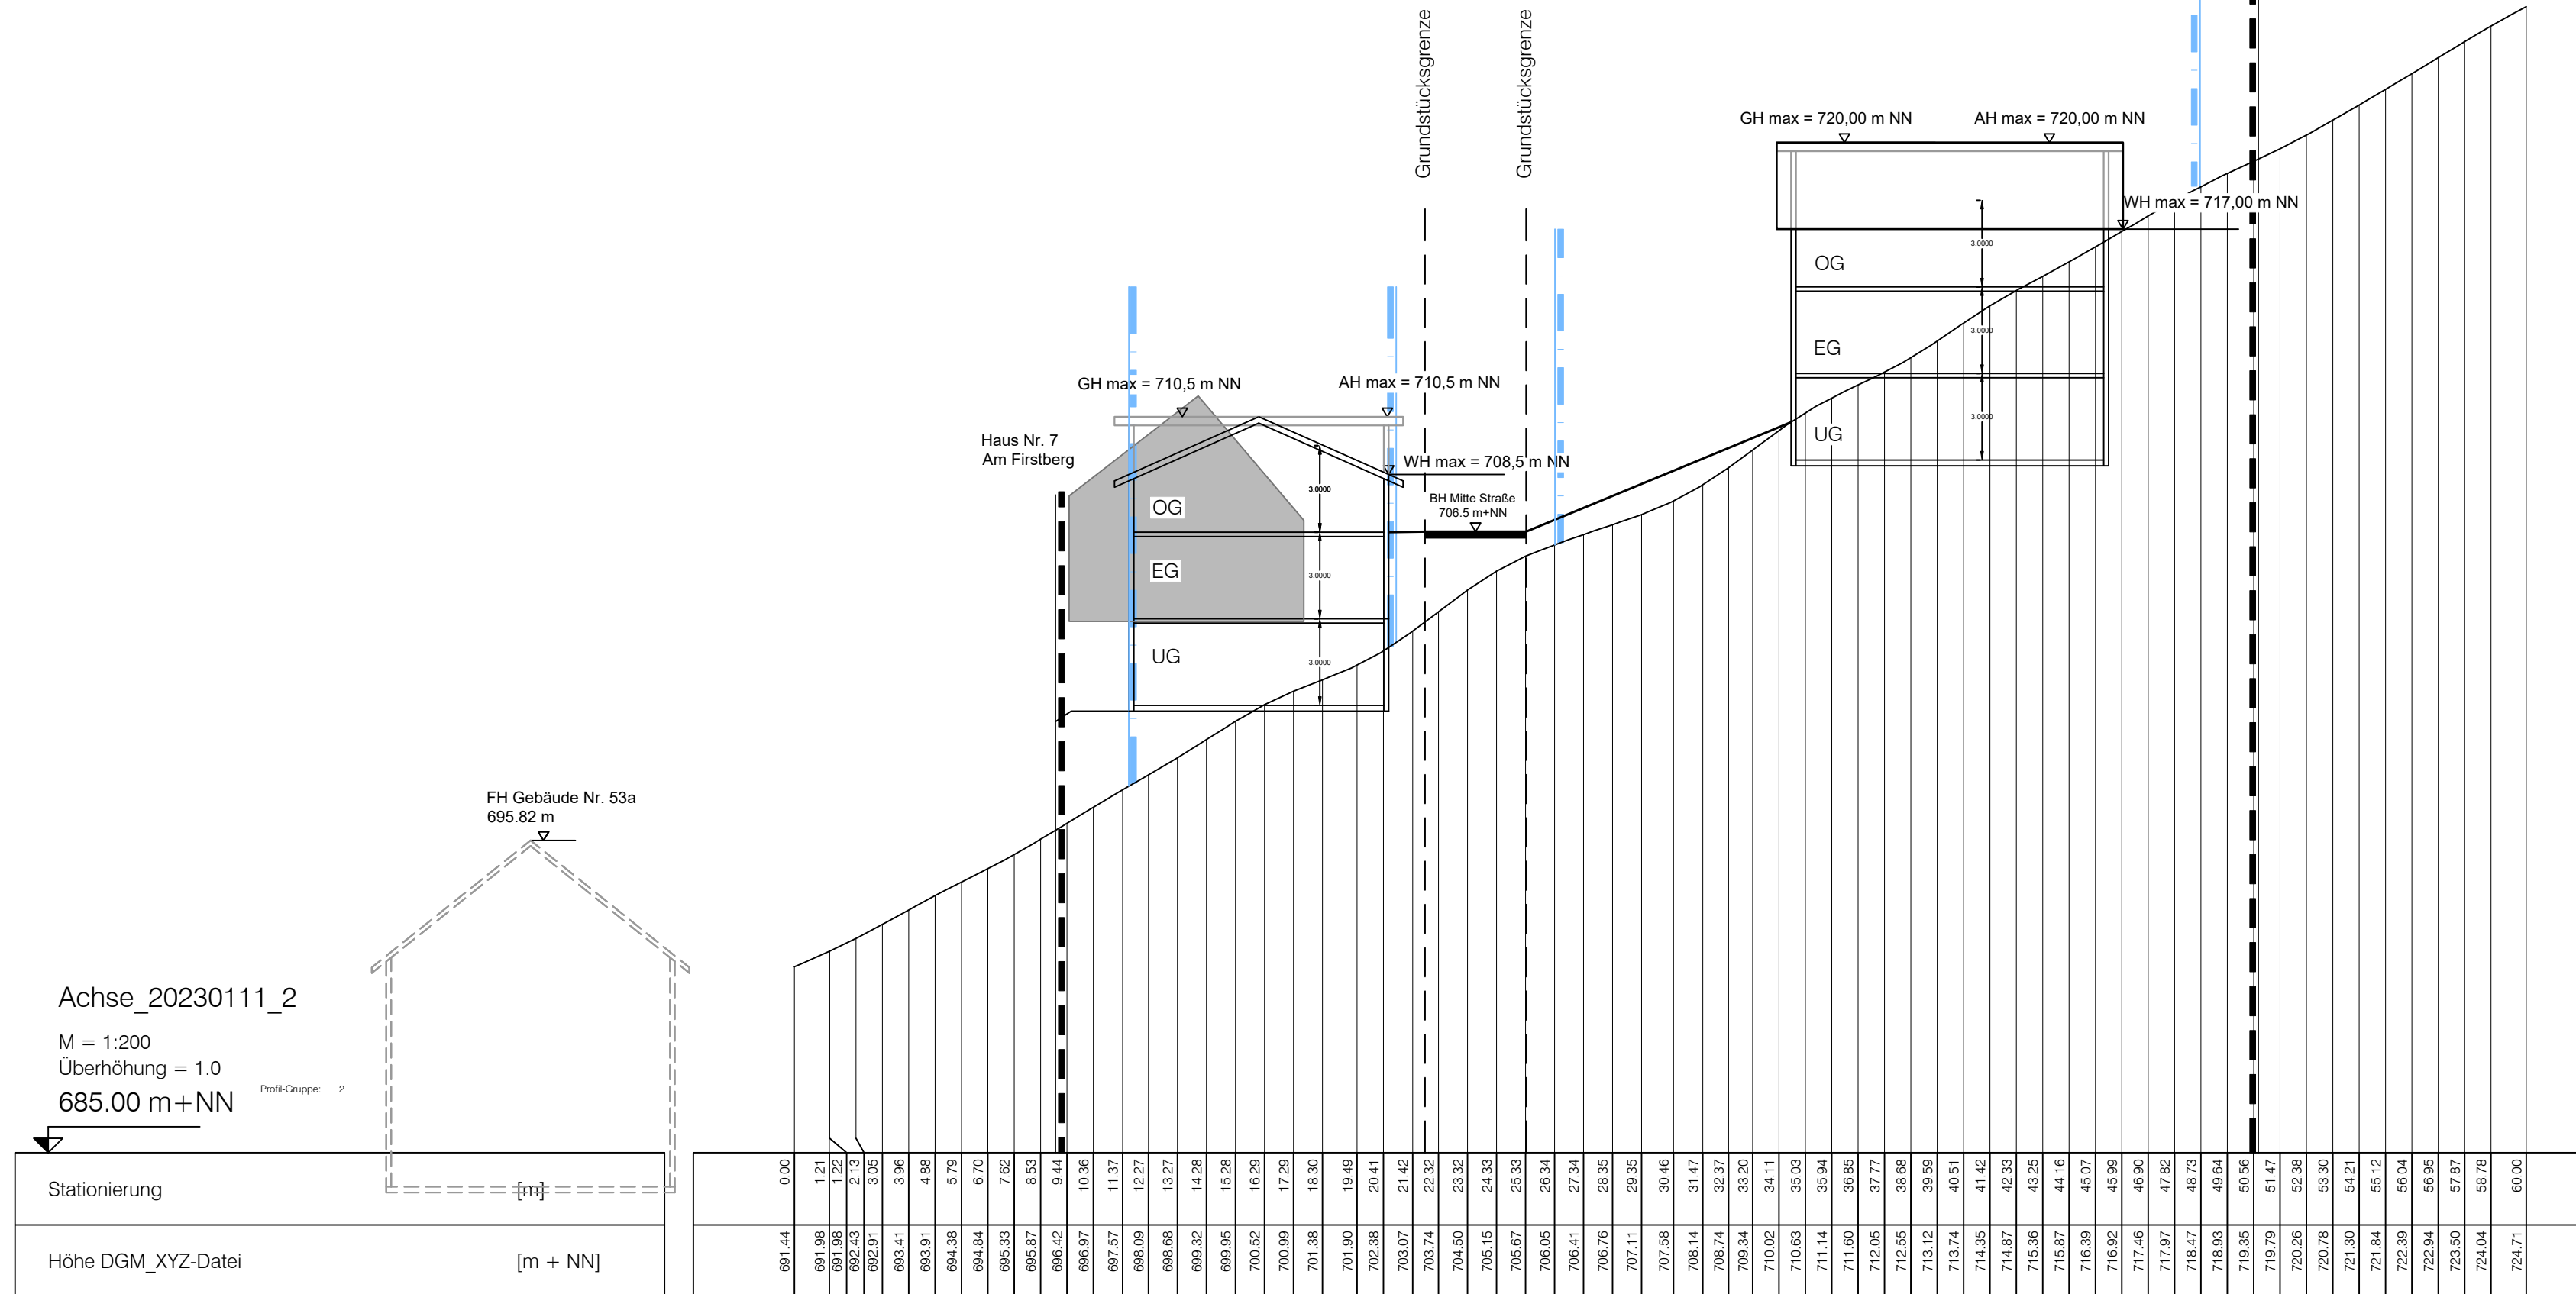

# STADT TRIBERG ORTSTEIL NUSSBACH

## SCHWARZWALD-BAAR-KREIS BEBAUUNGSPLAN UND ÖRTLICHE BAUVORSCHRIFTEN "ENGELBERTEBAUER II, 4. ÄNDERUNG"

### GELÄNDESCHNITT 2



PROJEKT	2023 004
BEARB.	Roos
GEZ.	Moser/ Lu
DATUM	

PLANVERFASSER  
77886 Lauf ☎ 07841/703-0