




STADT TRIBERG
 ORTSTEIL NUSSBACH
 SCHWARZWALD-BAAR-KREIS
BEBAUUNGSPLAN
 UND ÖRTLICHE BAUVORSCHRIFTEN
 "ENGELBERTEBAUER II, 4. ÄNDERUNG"

GELÄNDESCHNITT 1

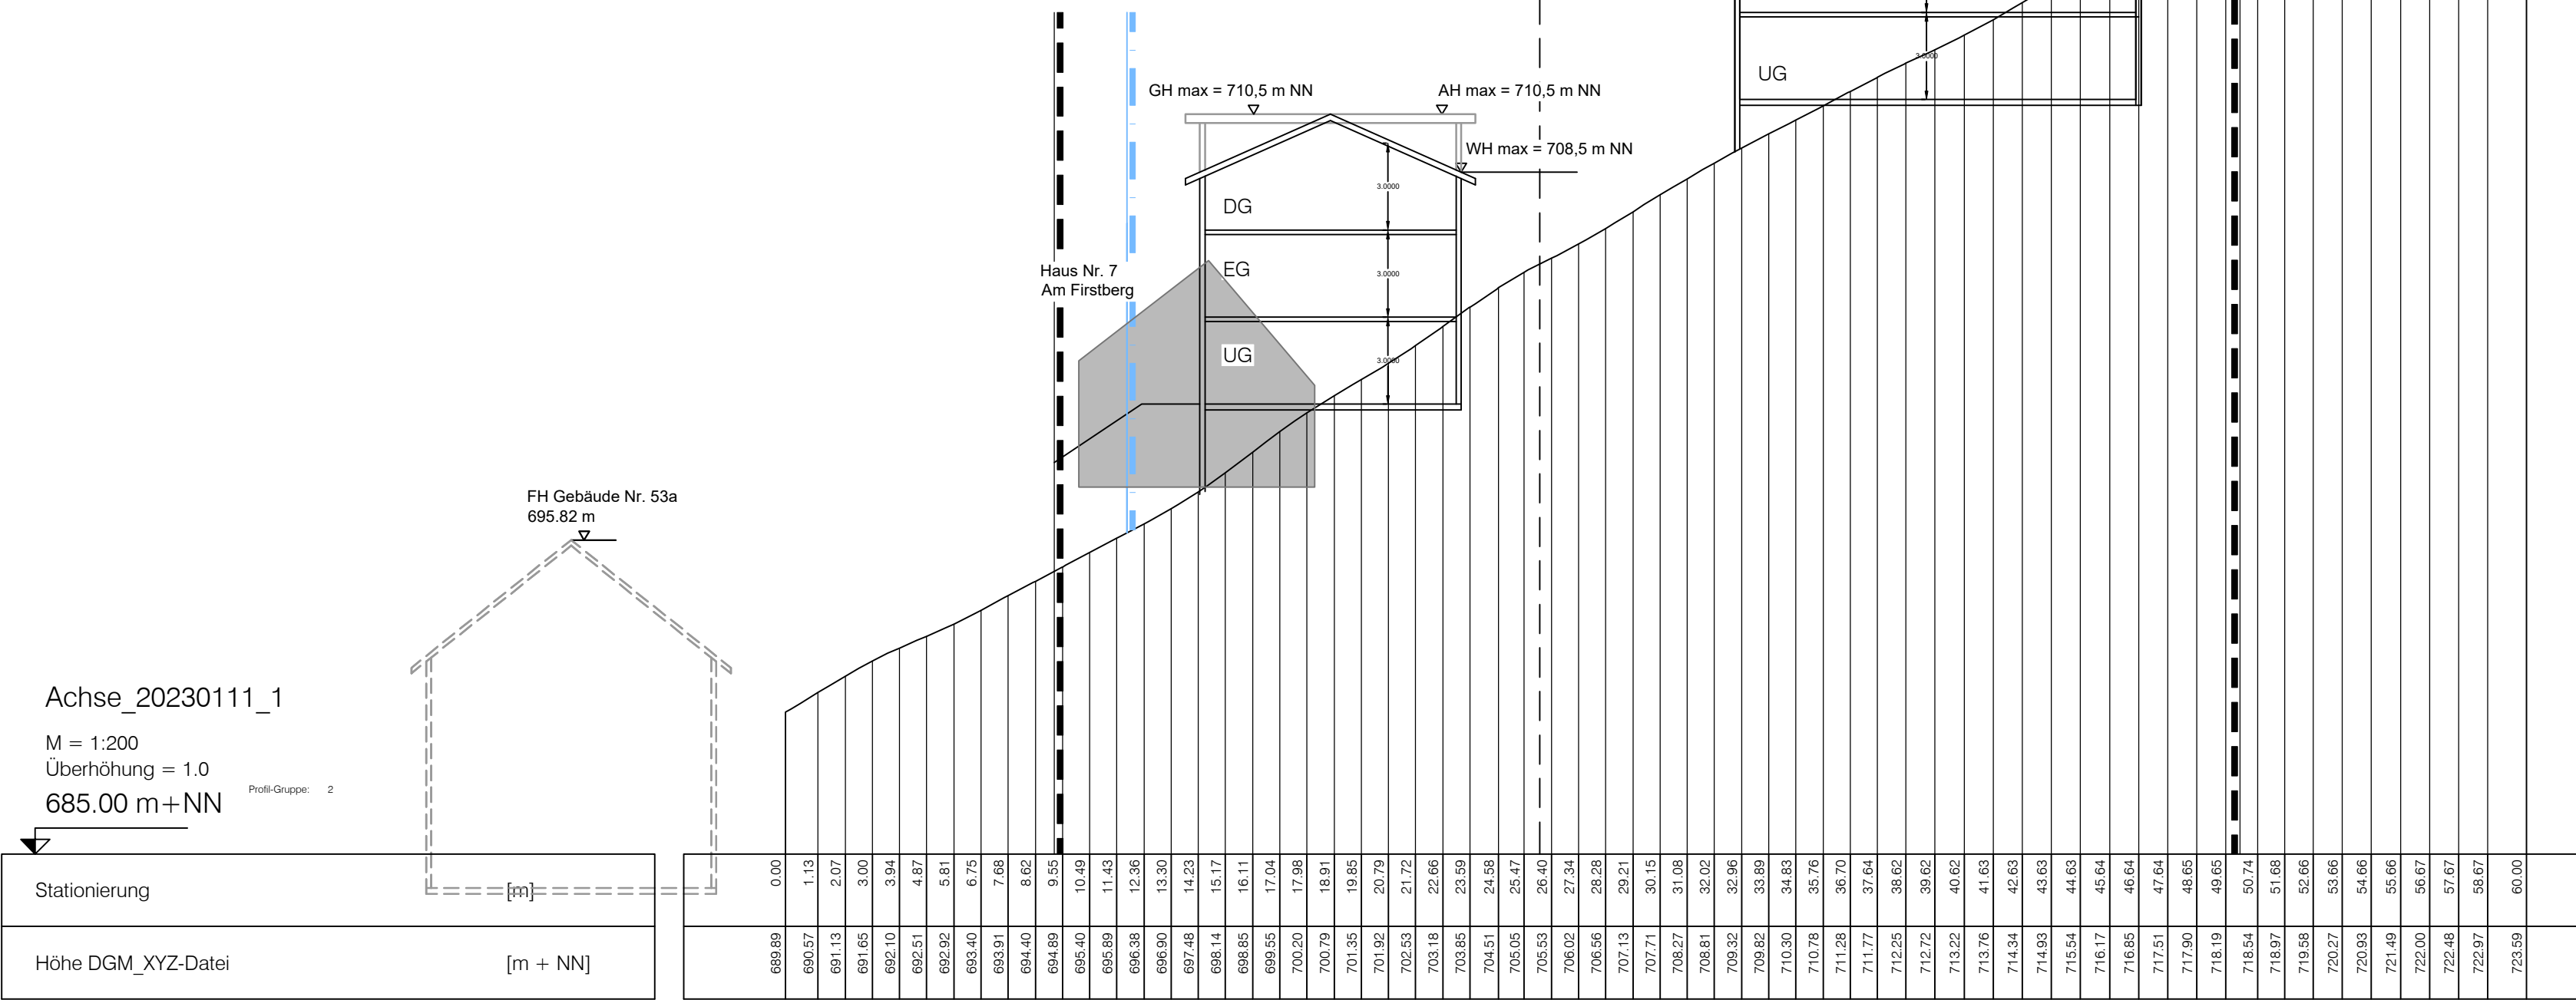

PROJEKT	2023 004	PLANVERFASSER 77886 Lauf ☎ 07841/703-0
BEARB.	Roos	
GEZ.	Moser/ Lu	
DATUM		