



# Distr. Wässerlewald

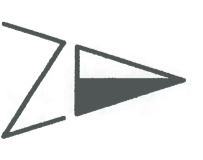

<b>REINER</b> <b>VERMESSUNG</b>	Öffentlich bestellter Vermessungsingenieur Dipl.-Ing. (FH) Stefan Reiner
	Berneckstraße 83 78713 Schramberg Telefon 07422/95 92 828 Telefax 07422/95 92 838 info@reiner-vermessung.de www.reiner-vermessung.de
Stadt Triberg Gewerbepark / Triberg	Maßstab 1 : 1500
Flächen verkauft / nicht verkauft gefertigt: Schramberg, den 14.12.2019	

**Zusammenstellung Flächen:**  
 Fläche gesamt: 7 00 60 m<sup>2</sup>  
 davon bereits verkauft: 5 09 89 m<sup>2</sup>  
 noch nicht verkauft: 1 90 71 m<sup>2</sup>

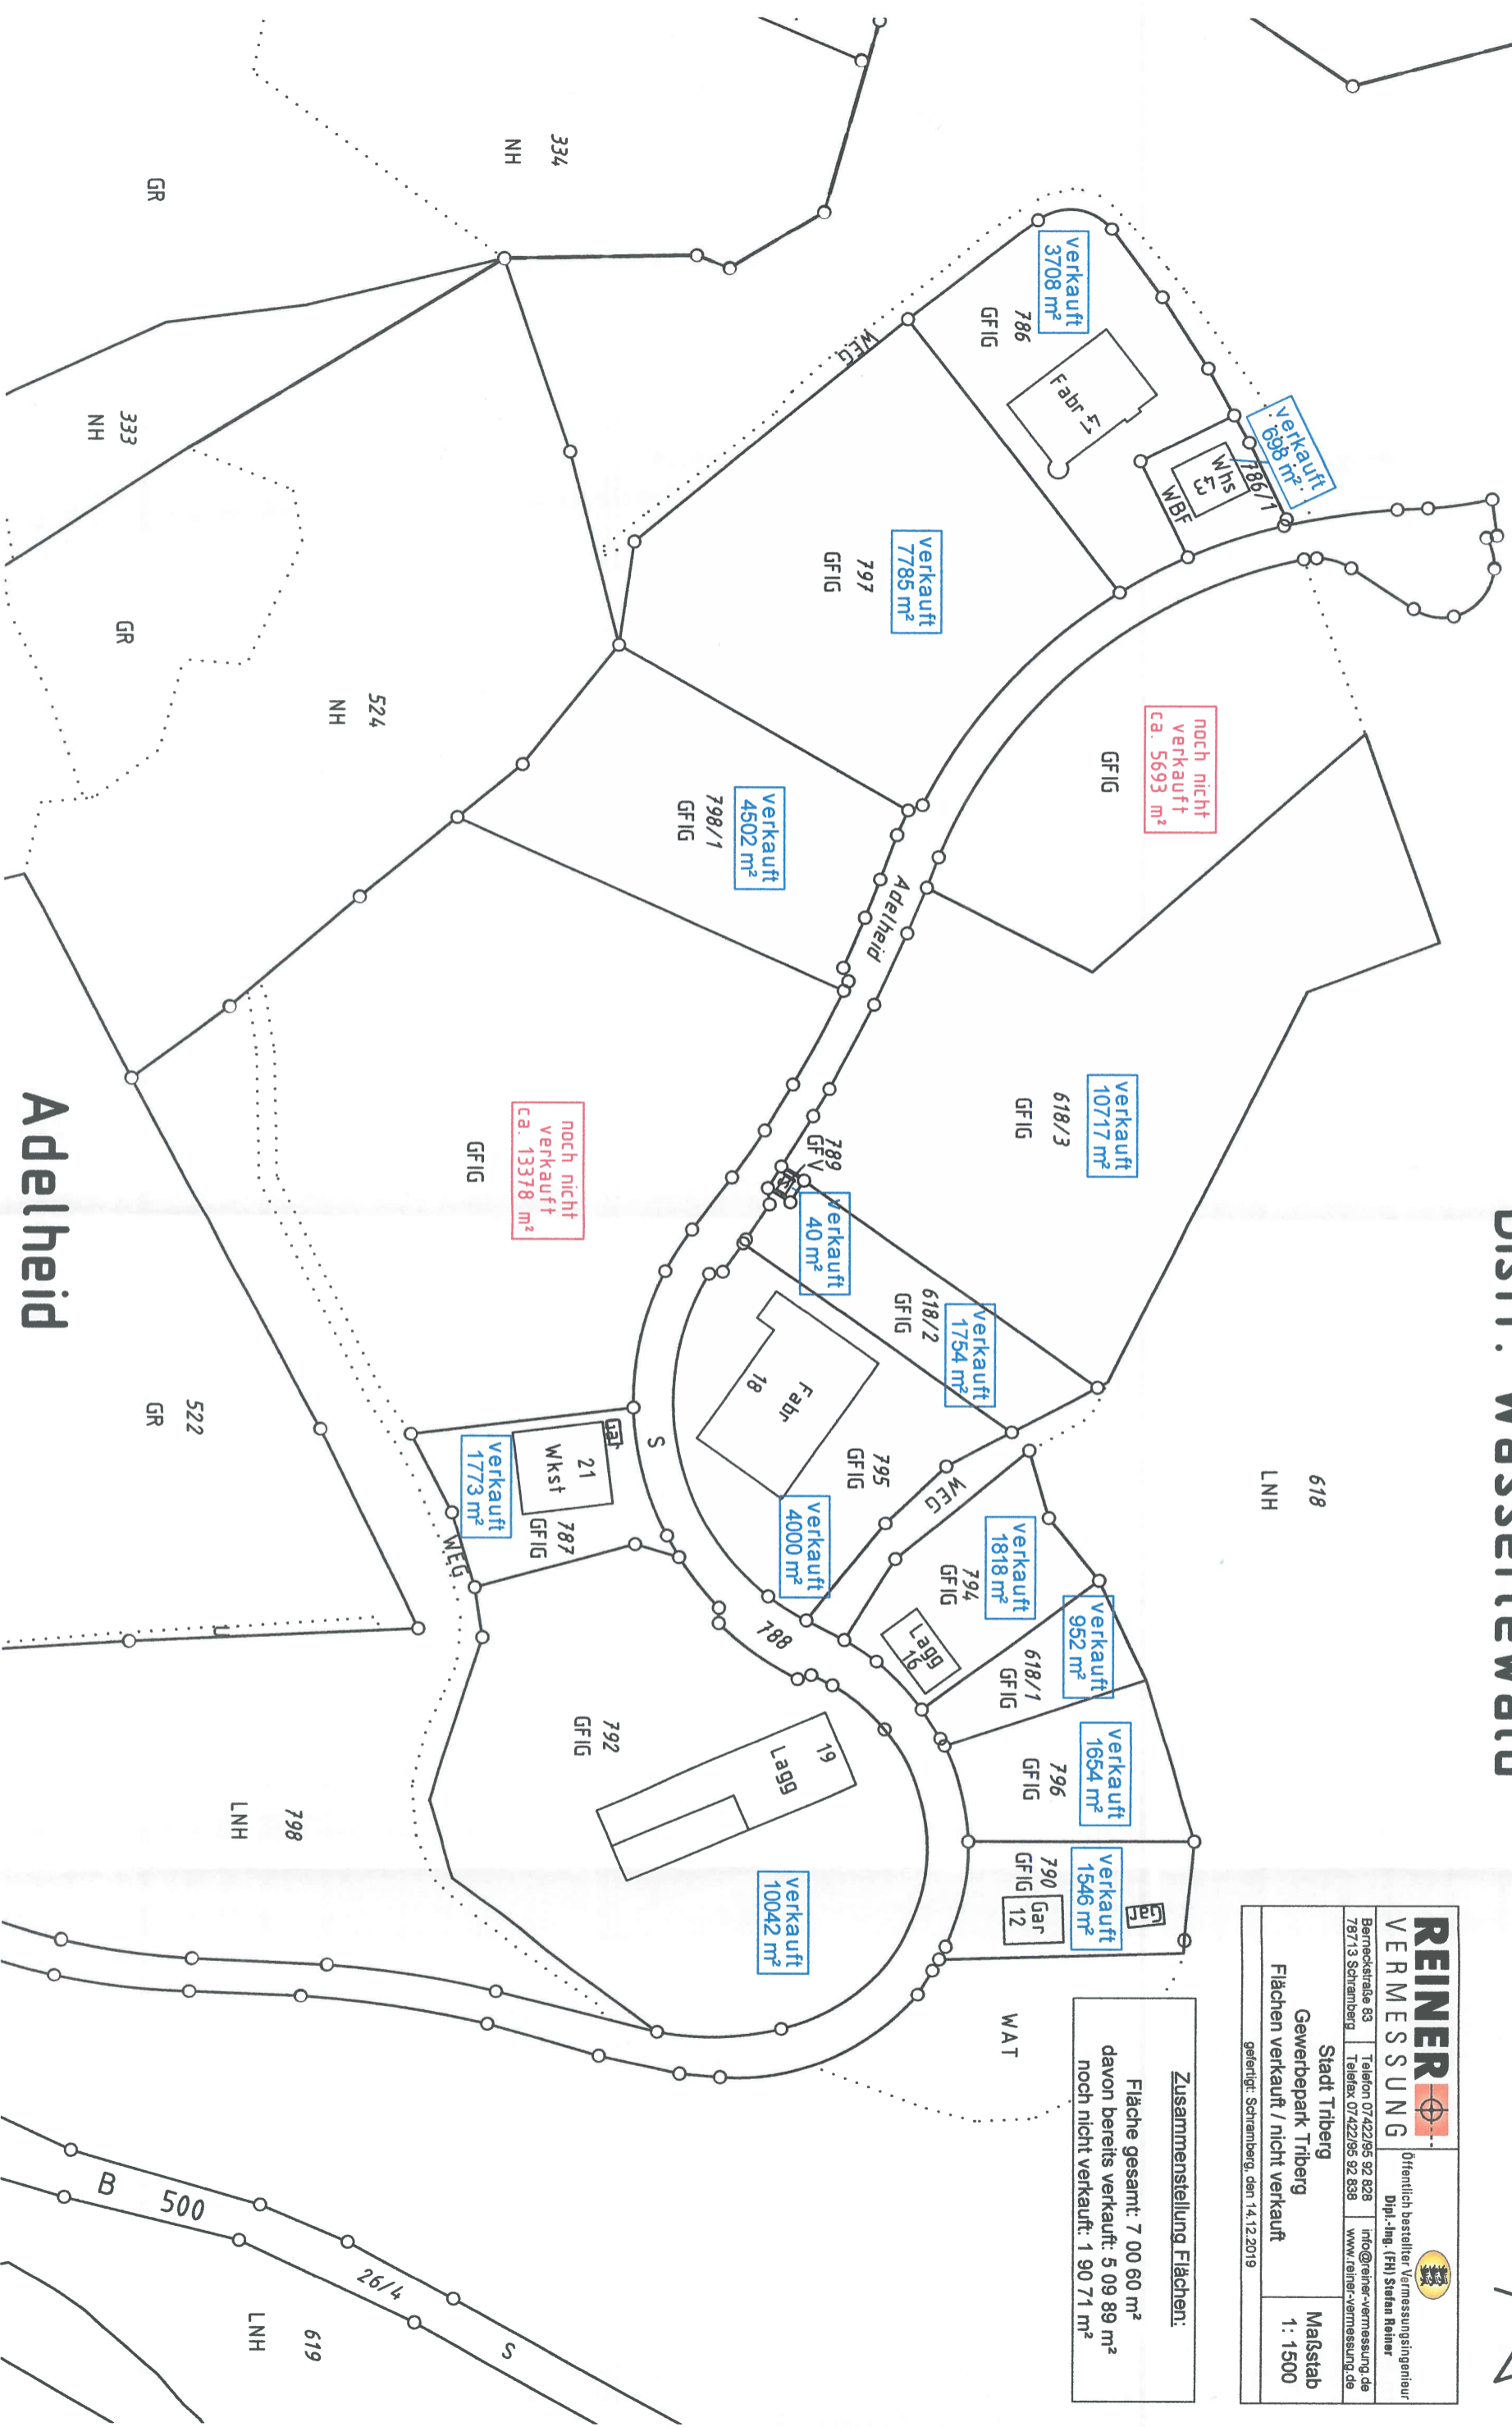

Adelheid