

182.57

**BEBAUUNGSPLANAUSSCHNITT** M. 1:1500

**ZEICHENERKLÄRUNG**


- GRENZE DES BEBAUUNGSPLANES
- STRASSENBEGRÄNZUNGSLINIE MIT GEHWEG U. STRASSENFLÄCHE
- BAULINIE
- BAUGRENZE
- NICHT ÜBERBAUBARE FLÄCHE
- ÖFFENTLICHE GRÜNFLÄCHE
- NEUE GRUNDSTÜCKSGRENZE
- GEBÄUDE MIT SATTELDACH 45°/8° DACHNEIGUNG
- KNIESTOCK 70 CM, TALSEITIG 2-GESCHOSS, BERGSEITIG 1-GESCHOSS
- GARAGENFLÄCHE
- WR REINES WOHNGEBIET
- GRZ 0,3
- GFZ 0,5

GREMMELSBACH IM FEB. 1967

DER BÜRGERMEISTER : *Schmitt*

DER PLANFERTIGER :

# Untertal

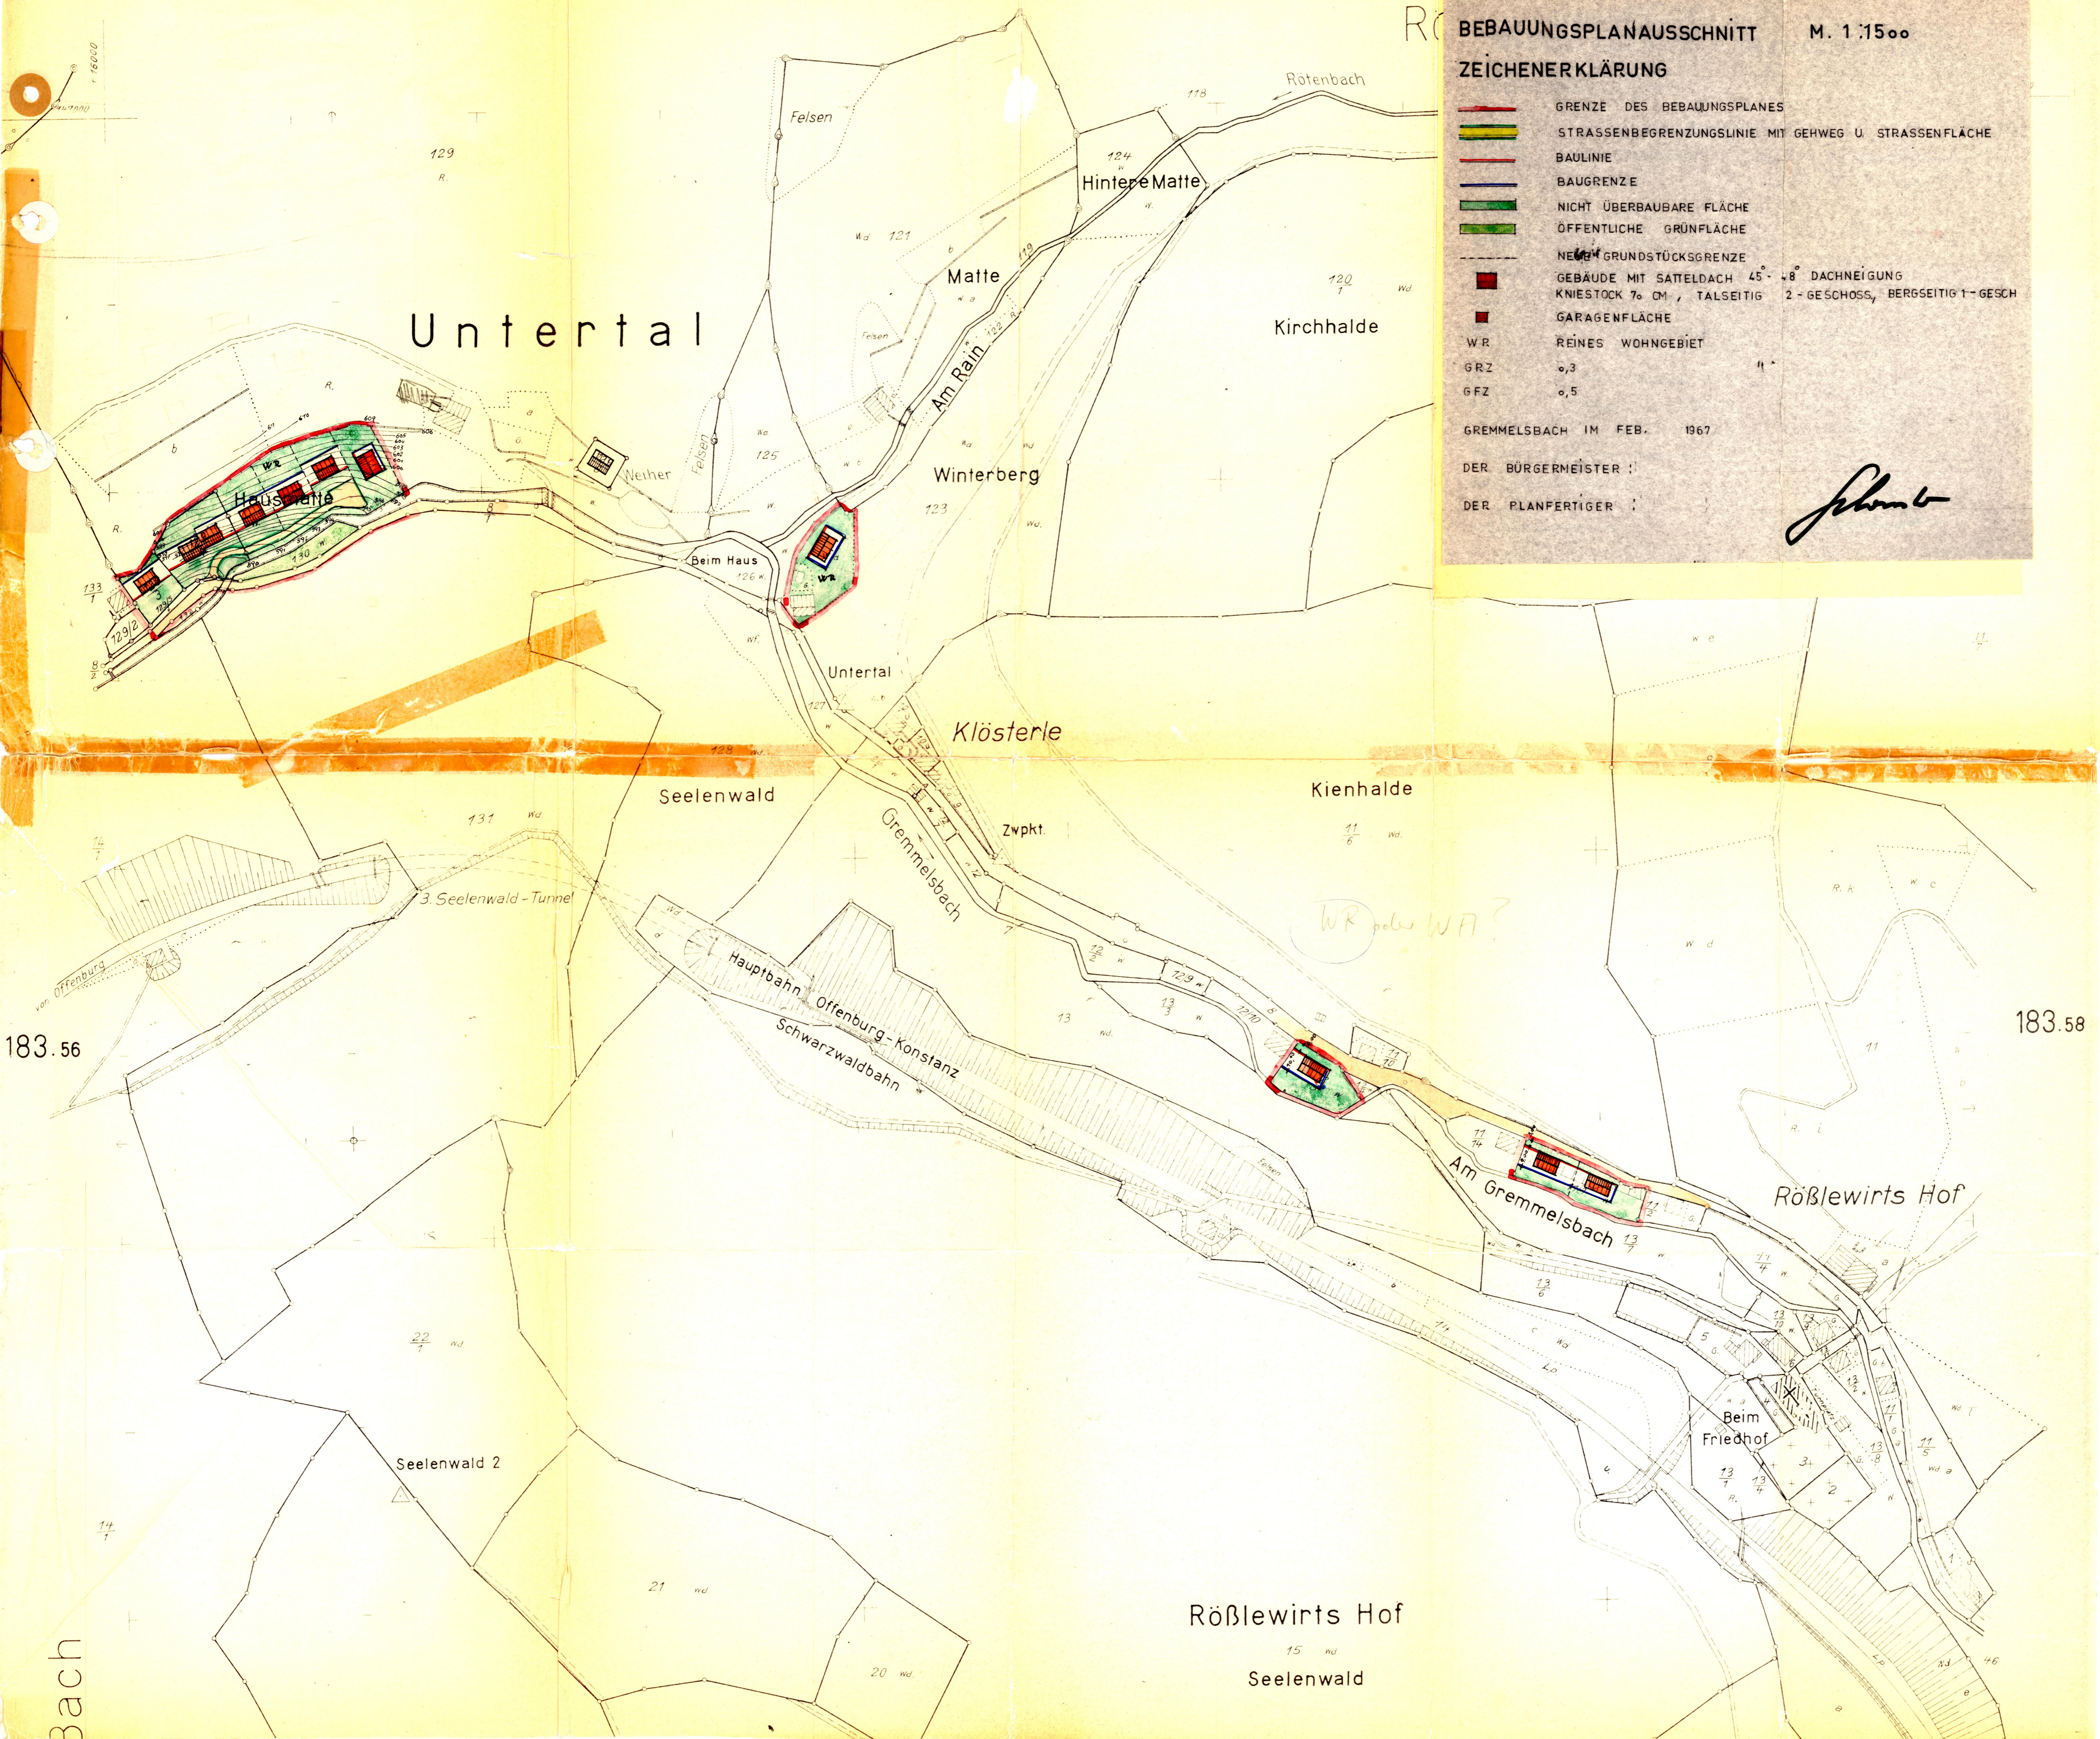

183.56

183.58

Bach

Rößlewirts Hof

Seelenwald