


PLANZEICHEN

- WA ALLGEMEINES WOHNGEBIET (§ 4 BauNVO)

- NUTZUNGSSCHABLONE**

BAUGEBIET	TRAUFHÖHE
GRUNDFLÄCHENZAHL	GESCHOSSFLÄCHENZAHL
BAUWEISE	DACHFORM

- GRZ GRUNDFLÄCHENZAHL
- GFZ GESCHOSSFLÄCHENZAHL
- TH TRAUFGEBIET
- o OFFENE BAUWEISE (§ 22 Abs. 2 BauNVO)
- BAUGRENZE (§ 23 Abs. 3 BauNVO)
- STRASSENVERKEHRSFLÄCHE
- ÖFFENTLICHE STELLPLÄTZE
- VERKEHRSGRÜNFLÄCHE
- ÖFFENTLICHE GRÜNFLÄCHE
- PFLANZGEBOT FÜR:
BÄUME
- BAUGRENZE FÜR GARAGEN
- GRENZE DES RÄUMLICHEN GELTUNGSBEREICHES DES BEBAUUNGSPLANES (§ 9 Abs. 7 BauGB)
- MIT GEN- FAHR- UND LEITUNGSRECHTEN ZU BELASTENDE FLÄCHEN (§ 9 Abs. 1 Nr. 21 und Abs. 6 BauGB)
- gr GEHRECHT
- fr FAHRRECHT
- lr LEITUNGSRECHT
- FIRSTRICHTUNG
- SD SATTELDACH
- WD WALMDACH
- BÖSCHUNG
- STÜTZMAUER

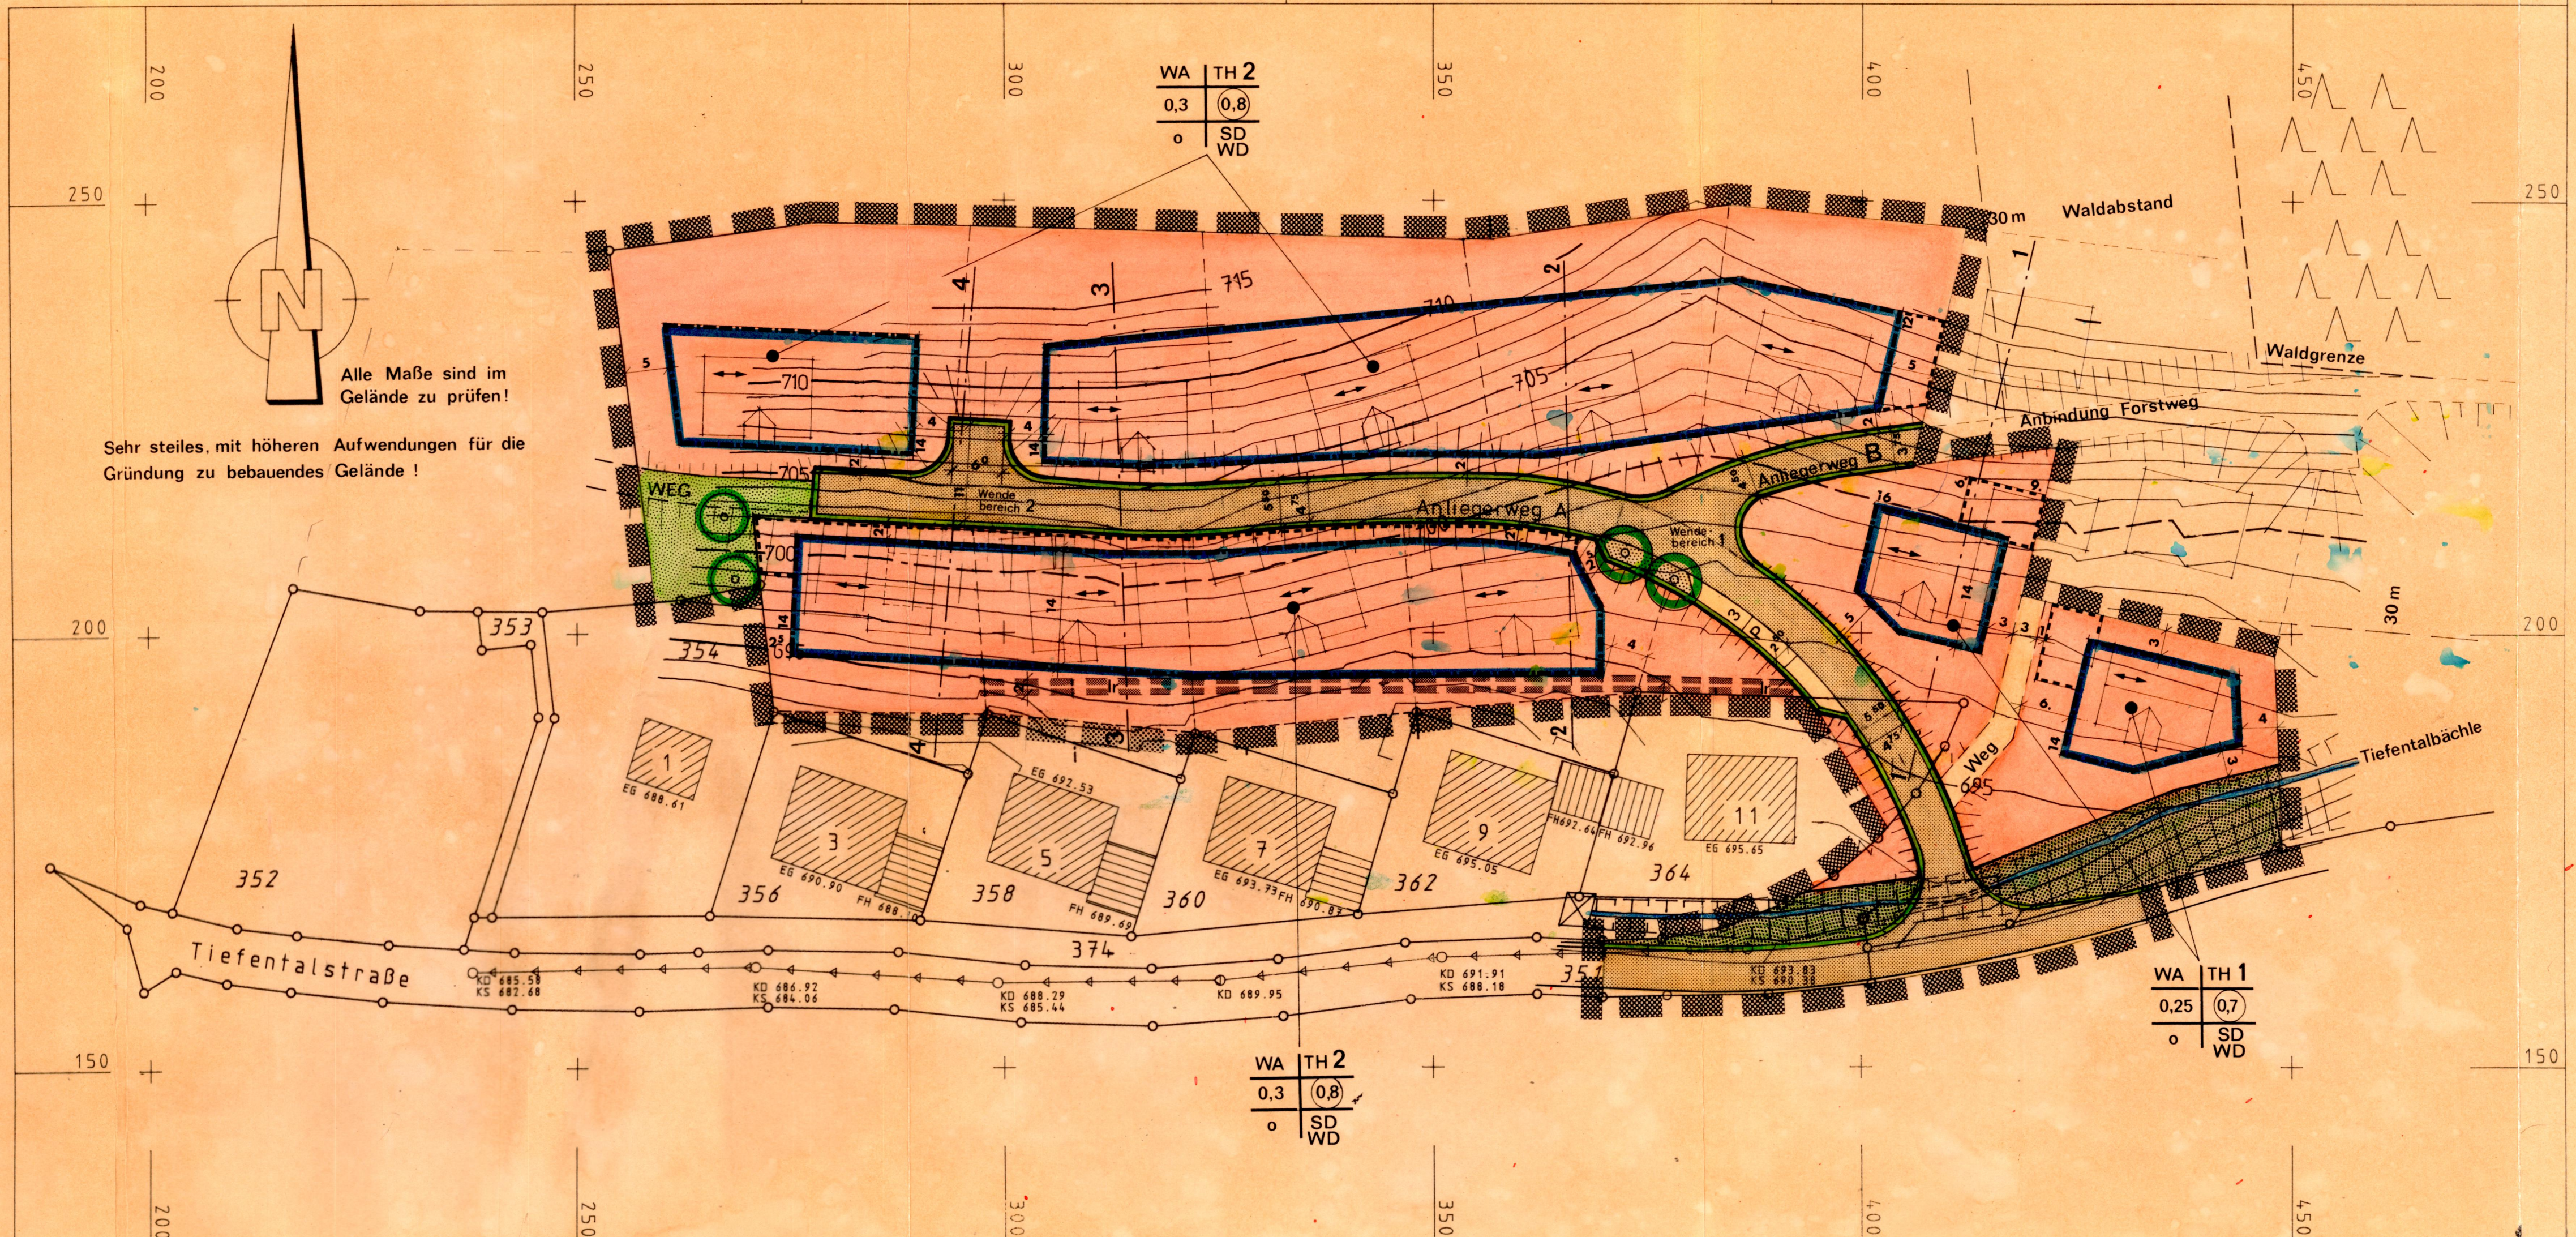

STADT TRIBERG

STADTTEIL NUSSBACH

BEBAUUNGSPLAN "ENGELBERTEBAUER II"

PLAN 1.1 ZEICHNERISCHER TEIL M. 1:500

<p style="text-align: center;"><i>Martin</i> MARTIN BÜRGERMEISTER</p>	<p>LANDRATSAMT VILLINGEN-SCHWENNINGEN ANGEZEIGT am 25. 11. 1992</p>
<p>PLANVERFASSER</p> <p>WEISSENIEDER GmbH INGENIEURBÜRO FÜR DAS BAUWESEN AUGUSTA STRASSE 17-7600 OFFENBURG TEL. 0781/32046 u. 35026 FAX (0781) 30335</p> <p style="text-align: right;"><i>I.A. Falber</i></p>	<p>VERFAHRENSDATEN</p> <p>AUFSTELLUNGSBESCHLUSS 29.06.1992 ENTWURFSBILLIGUNG 29.06.1992 OFFENLAGE VOM 20.07.1992 BIS 19.08.1992 SATZUNGSBESCHLUSS 19.10.1992 IN KRAFT GETRETEN AM 21.04.1993 PLANDATUM 22.06.1992</p>