


WA	TH 2
0,3	(0,8)
o	SD
	WD


WA	TH 1
0,25	(0,7)
o	SD
	WD

WA	TH 2
0,3	(0,8)
o	SD
	WD

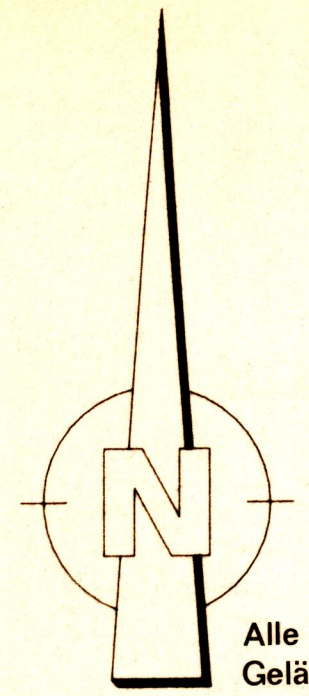

Alle Maße sind im Gelände zu prüfen!

Sehr steiles, mit höheren Aufwendungen für die Gründung zu bebauendes Gelände!

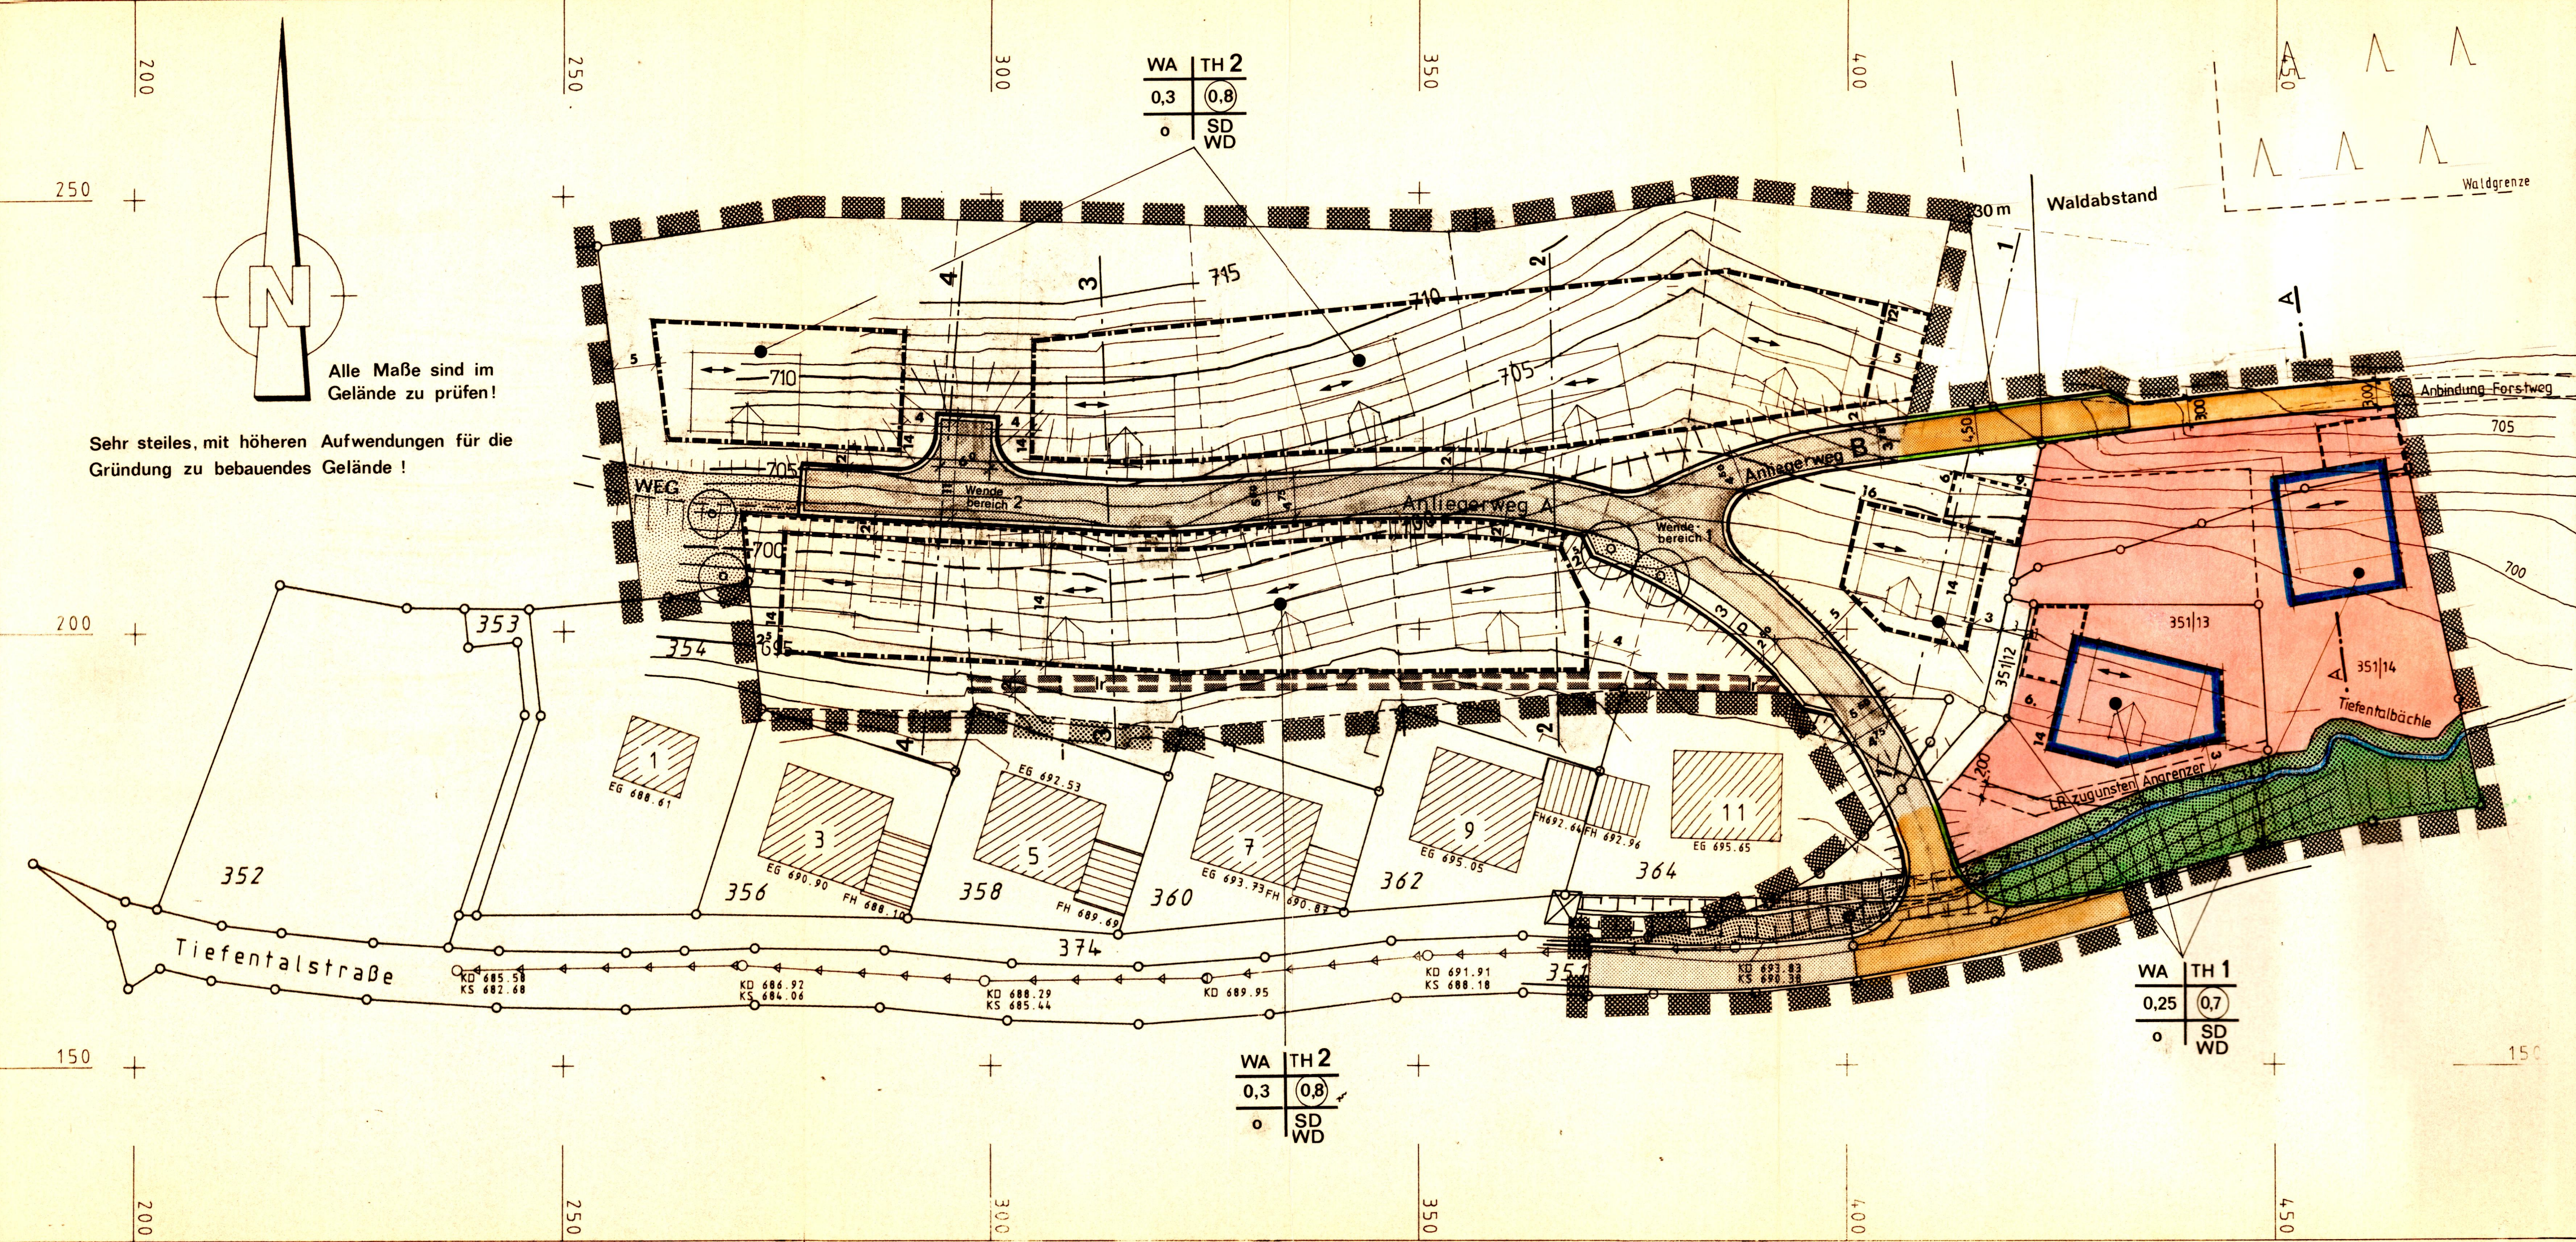

Triberg/Offenburg
Ausgefertigt:

,den 28. NOV. 2000

Skru



Rahle
Martin, Bürgermeister

weissenrieder GmbH

Ingenieurbüro für Bauwesen und Stadtplanung
Im Seewinkel 14 Telefon 0781/9265-0
77652 Offenburg Telefax 0781/9265-24

Index	Name	Datum
A		
B		
C		
D		
E		
F		
G		
Lagermanager:		
Plot-Stiftbelegung:		

STADT TRIBERG
2. Erweiterung des Bebauungsplanes
" Engelbertebauer II "

Deckblatt zum Baulinienplan

BEARBEITET	GEZEICHNET	DATUM	PROJEKT NR.:	MASSTAB
K.ST.	Morg.	14.03.2000	6144	1:500