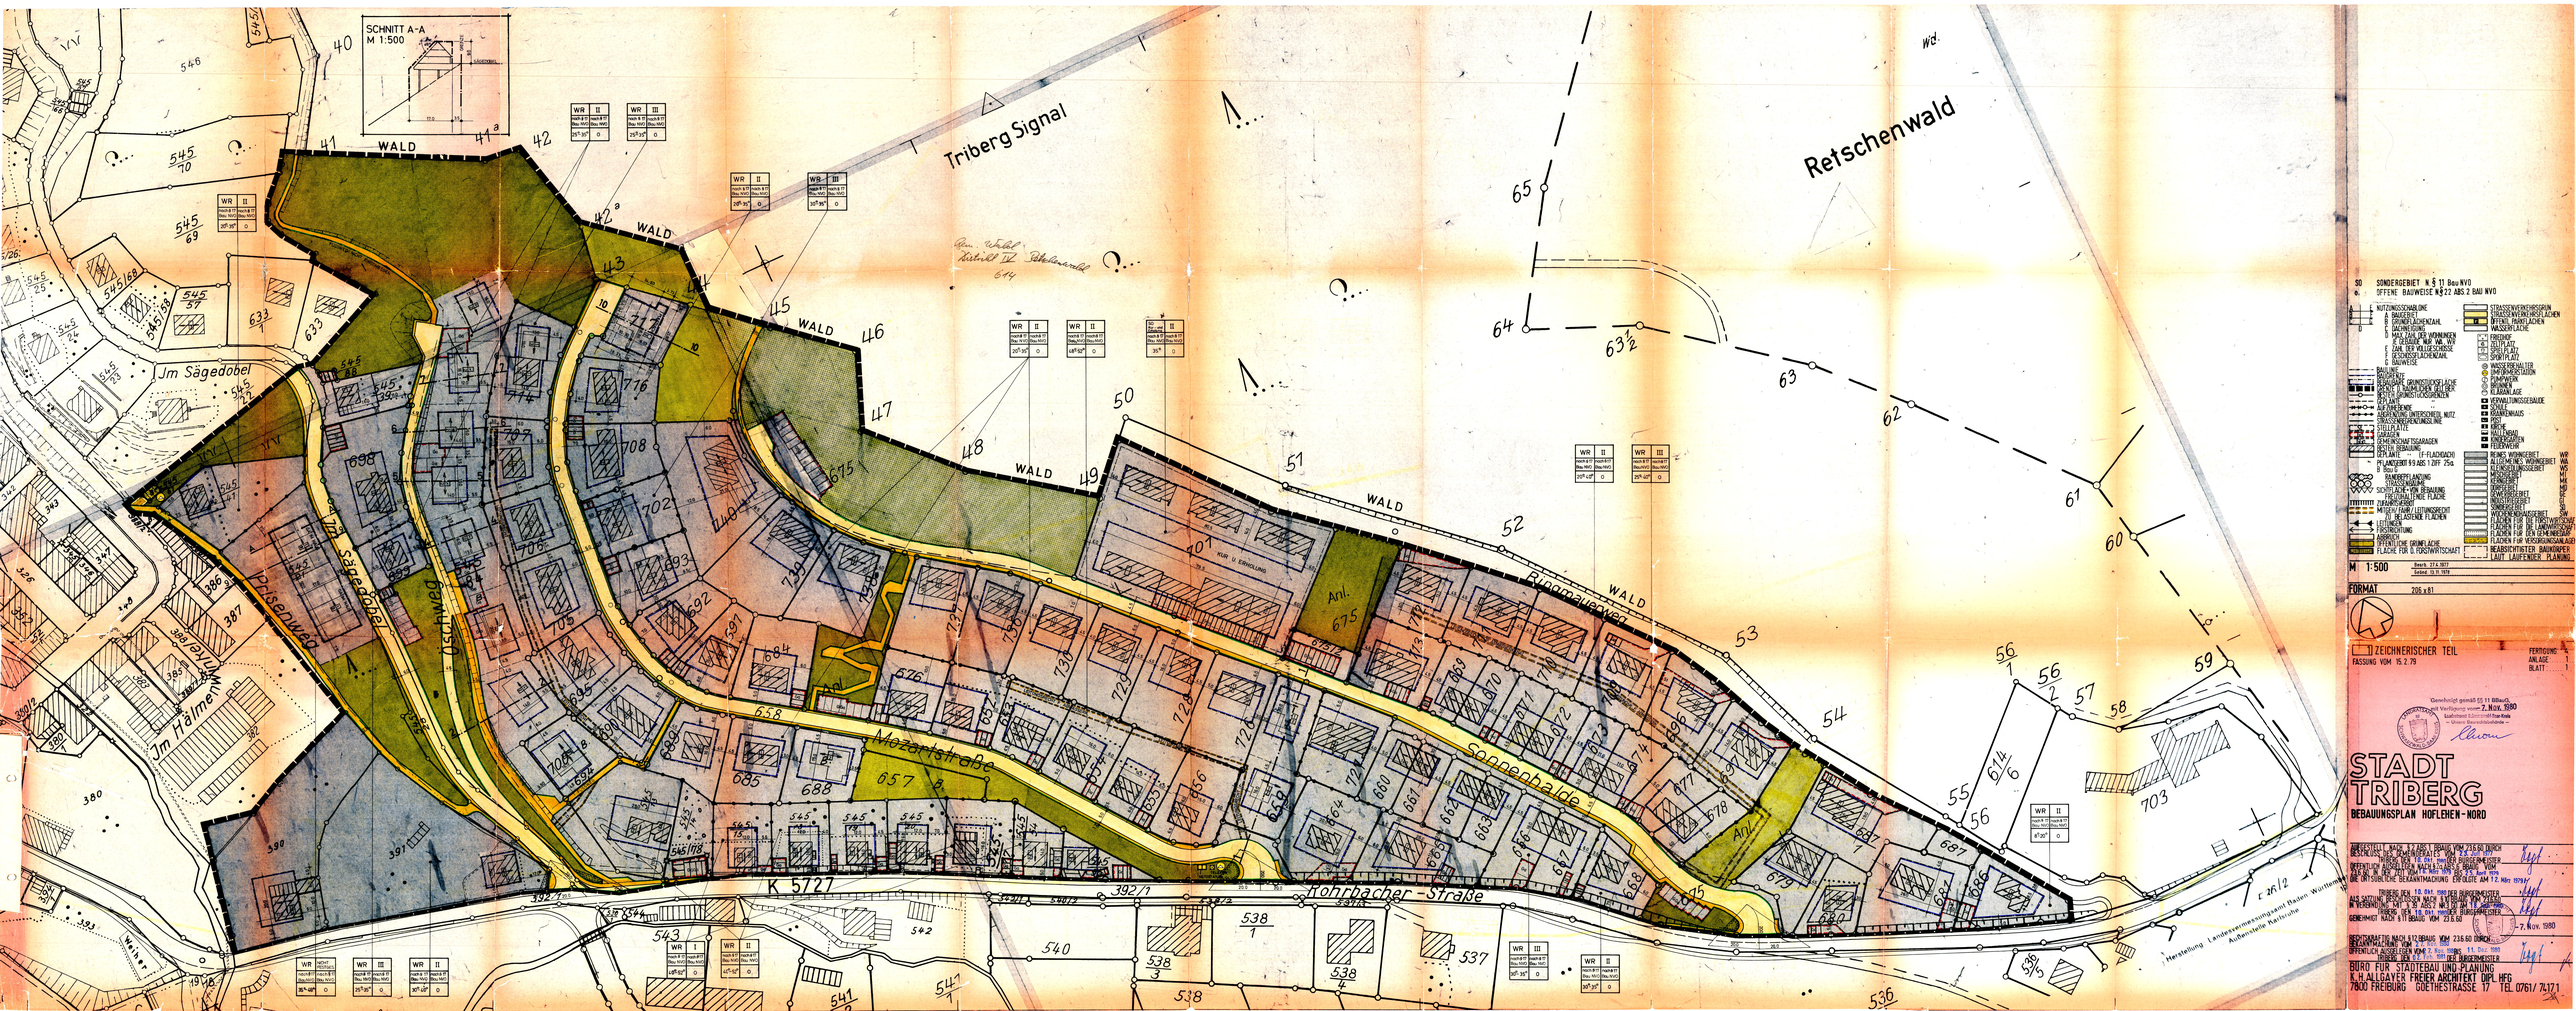

SO SONDERGEBIET N § 11 Bau NVO
o. OFFENE BAUWEISE N § 22 ABS. 2 BAU NVO

NUTZUNGSSCHABLONE
A BAUGEBIET
B GRUNDFLÄCHENZAHL
C GESCHOSSFLÄCHENZAHL
D MAX. ZAHL DER WOHNUNGEN
E GEBÄUDE NUR WO, WR
F ZAHL DER VOLLGESCHOSSE
G GESCHOSSFLÄCHENZAHL
H BAUWEISE

BAULINIE
BAUGRENZE
BESONDERE GRUNDSTÜCKSFLÄCHE
BESCHT. D. NÄCHSLICHEN GELEBER
BESTEHENDE GRUNDSTÜCKSGRENZEN
ZIFFERN
ZUFAHRTSBEREICH
ANGRENZUNG UNTERSCHIEDL. NUTZ.
STRASSENBEGRENZUNGSLINIE
STELLPLÄTZE
GARAGEN
GEMEINSCHAFTSGARAGEN
BESTEHENDE GEBÄUDE
GEPLANTE (F-FLÄCHEDACH)
PFLANZGEBOT 9 ABS 1 ZIFF 25a
B Bau G
RAUMBEPFLANZUNG
STRASSENBAUMEN
SICHTFLÄCHE VON BEBAUUNG
FREIZUHALTENDE FLÄCHE
ZUFAHRTSVERBOT
MITGEH. FAHR / LEITUNGSRECHT
BELASTENDE FLÄCHEN
LEITUNGEN
FIRSTRICHTUNG
ABBRUCH
ÖFFENTLICHE GRÜNFLÄCHE
FLÄCHE FÜR D. FORSTWIRTSCHAFT

STRASSENVERKEHRSGRÜN
STRASSENVERKEHRSFLÄCHEN
ÖFFENTL. PARKFLÄCHEN
WASSERFLÄCHE
FRIEDHOF
ZELTPLATZ
SPORTPLATZ
SPORTPLATZ
WASSERBEHÄLTER
UMFORMERSTATION
PUMPWERK
BRUNNEN
KLEIDERLAGE
VERWALTUNGSGEBÄUDE
SCHULE
KRANKENHAUS
PIST
KIRCHE
HALLENBAD
KINDERGARTEN
FEUERWEHR

REINES WOHNGEBIET
ALLGEMEINES WOHNGEBIET
KLEINSIEDLUNGSGEBIET
MISCHGEBIET
KERNGEBIET
DORFGEBIET
SONDERGEBIET
WOCHENENDHAUSGEBIET
FLÄCHEN FÜR DIE FORSTWIRTSCHAFT
FLÄCHEN FÜR DIE LANDWIRTSCHAFT
FLÄCHEN FÜR DEN GEMEINBEDARF
FLÄCHEN FÜR VERSORGUNGSANLAGEN
BEARBEITSTEIL BAUKÖRPER
LAUT LAUFENDER PLANUNG

M 1:500 Bearb. 27.4.1977 Geänd. 13.11.1978

FORMAT 206 x 81

ZEICHNERISCHER TEIL
FASSUNG VOM 15.2.79

FERTIGUNG 4
ANLAGE 1
BLATT 1

Genehmigt gemäß § 11 BBauG mit Verfügung vom 7. Nov. 1980
Landesamt Eisenwald Frau Kreis
– Unsere Bauaufsichtsbehörde –

STADT TRIBERG

BEBAUUNGSPLAN HOFLEHEN-NORD

ABGESTELLT NACH § 2 ABS. 1 BBAUG VOM 23.6.60 DURCH BESCHLUSS DES GEMEINDERATES VOM 2.2.1978
TRIBERG DEN 10. Okt. 1980 DER BÜRGERMEISTER
ÖFFENTLICH AUSGELEGEN NACH § 2 ABS. 6 BBAUG VOM 23.6.60 IN DER ZEIT VOM 14. Mai 1979 BIS 25. Juni 1979
DIE ORTSÜBLICHE BEKANNTMACHUNG ERFOLGTE AM 12. März 1979 AM
TRIBERG DEN 10. Okt. 1980 DER BÜRGERMEISTER
ALS SATZUNG BESCHLOSSEN NACH § 11 BBAUG VOM 23.6.60 IN VERBINDUNG MIT § 39 ABS. 2 NR. 10 DM 11. Juni 1980
TRIBERG DEN 10. Okt. 1980 DER BÜRGERMEISTER
GENEHMIGT NACH § 11 BBAUG VOM 23.6.60
7. Nov. 1980
BESCHEINIGT NACH § 12 BBAUG VOM 23.6.60 DURCH BEKANNTMACHUNG VOM 2.2.1978 AM 11. Dez. 1980
ÖFFENTLICH AUSGELEGEN VOM 2. Nov. 1980 BIS 11. Dez. 1980
TRIBERG DEN 12. Dez. 1980 DER BÜRGERMEISTER

BÜRO FÜR STADTEBAU UND PLANUNG
K. H. ALLGAYER FREIER ARCHITEKT DIPL. HFG
7800 FREIBURG GOETHESTRASSE 17 TEL. 0761/ 74171