Anlage: 3
Fertigung: 4

Ausschnitt aus Bebauungsplan "Hoflehen - Nord" in Triberg im Schwarzwald M 1: 500

Bebauungsplan "Hoflehen-Nord"

1. Änderung

Triberg im Schwarzwald, 24.09.1991

Klaus Martin, Bürgermeister

Aufstellungsbeschluß vom 08.10.1990

Als Satung beschlossen 29.04.1991

Bekanntgemacht undin Kraft getreten am 30.09.1993
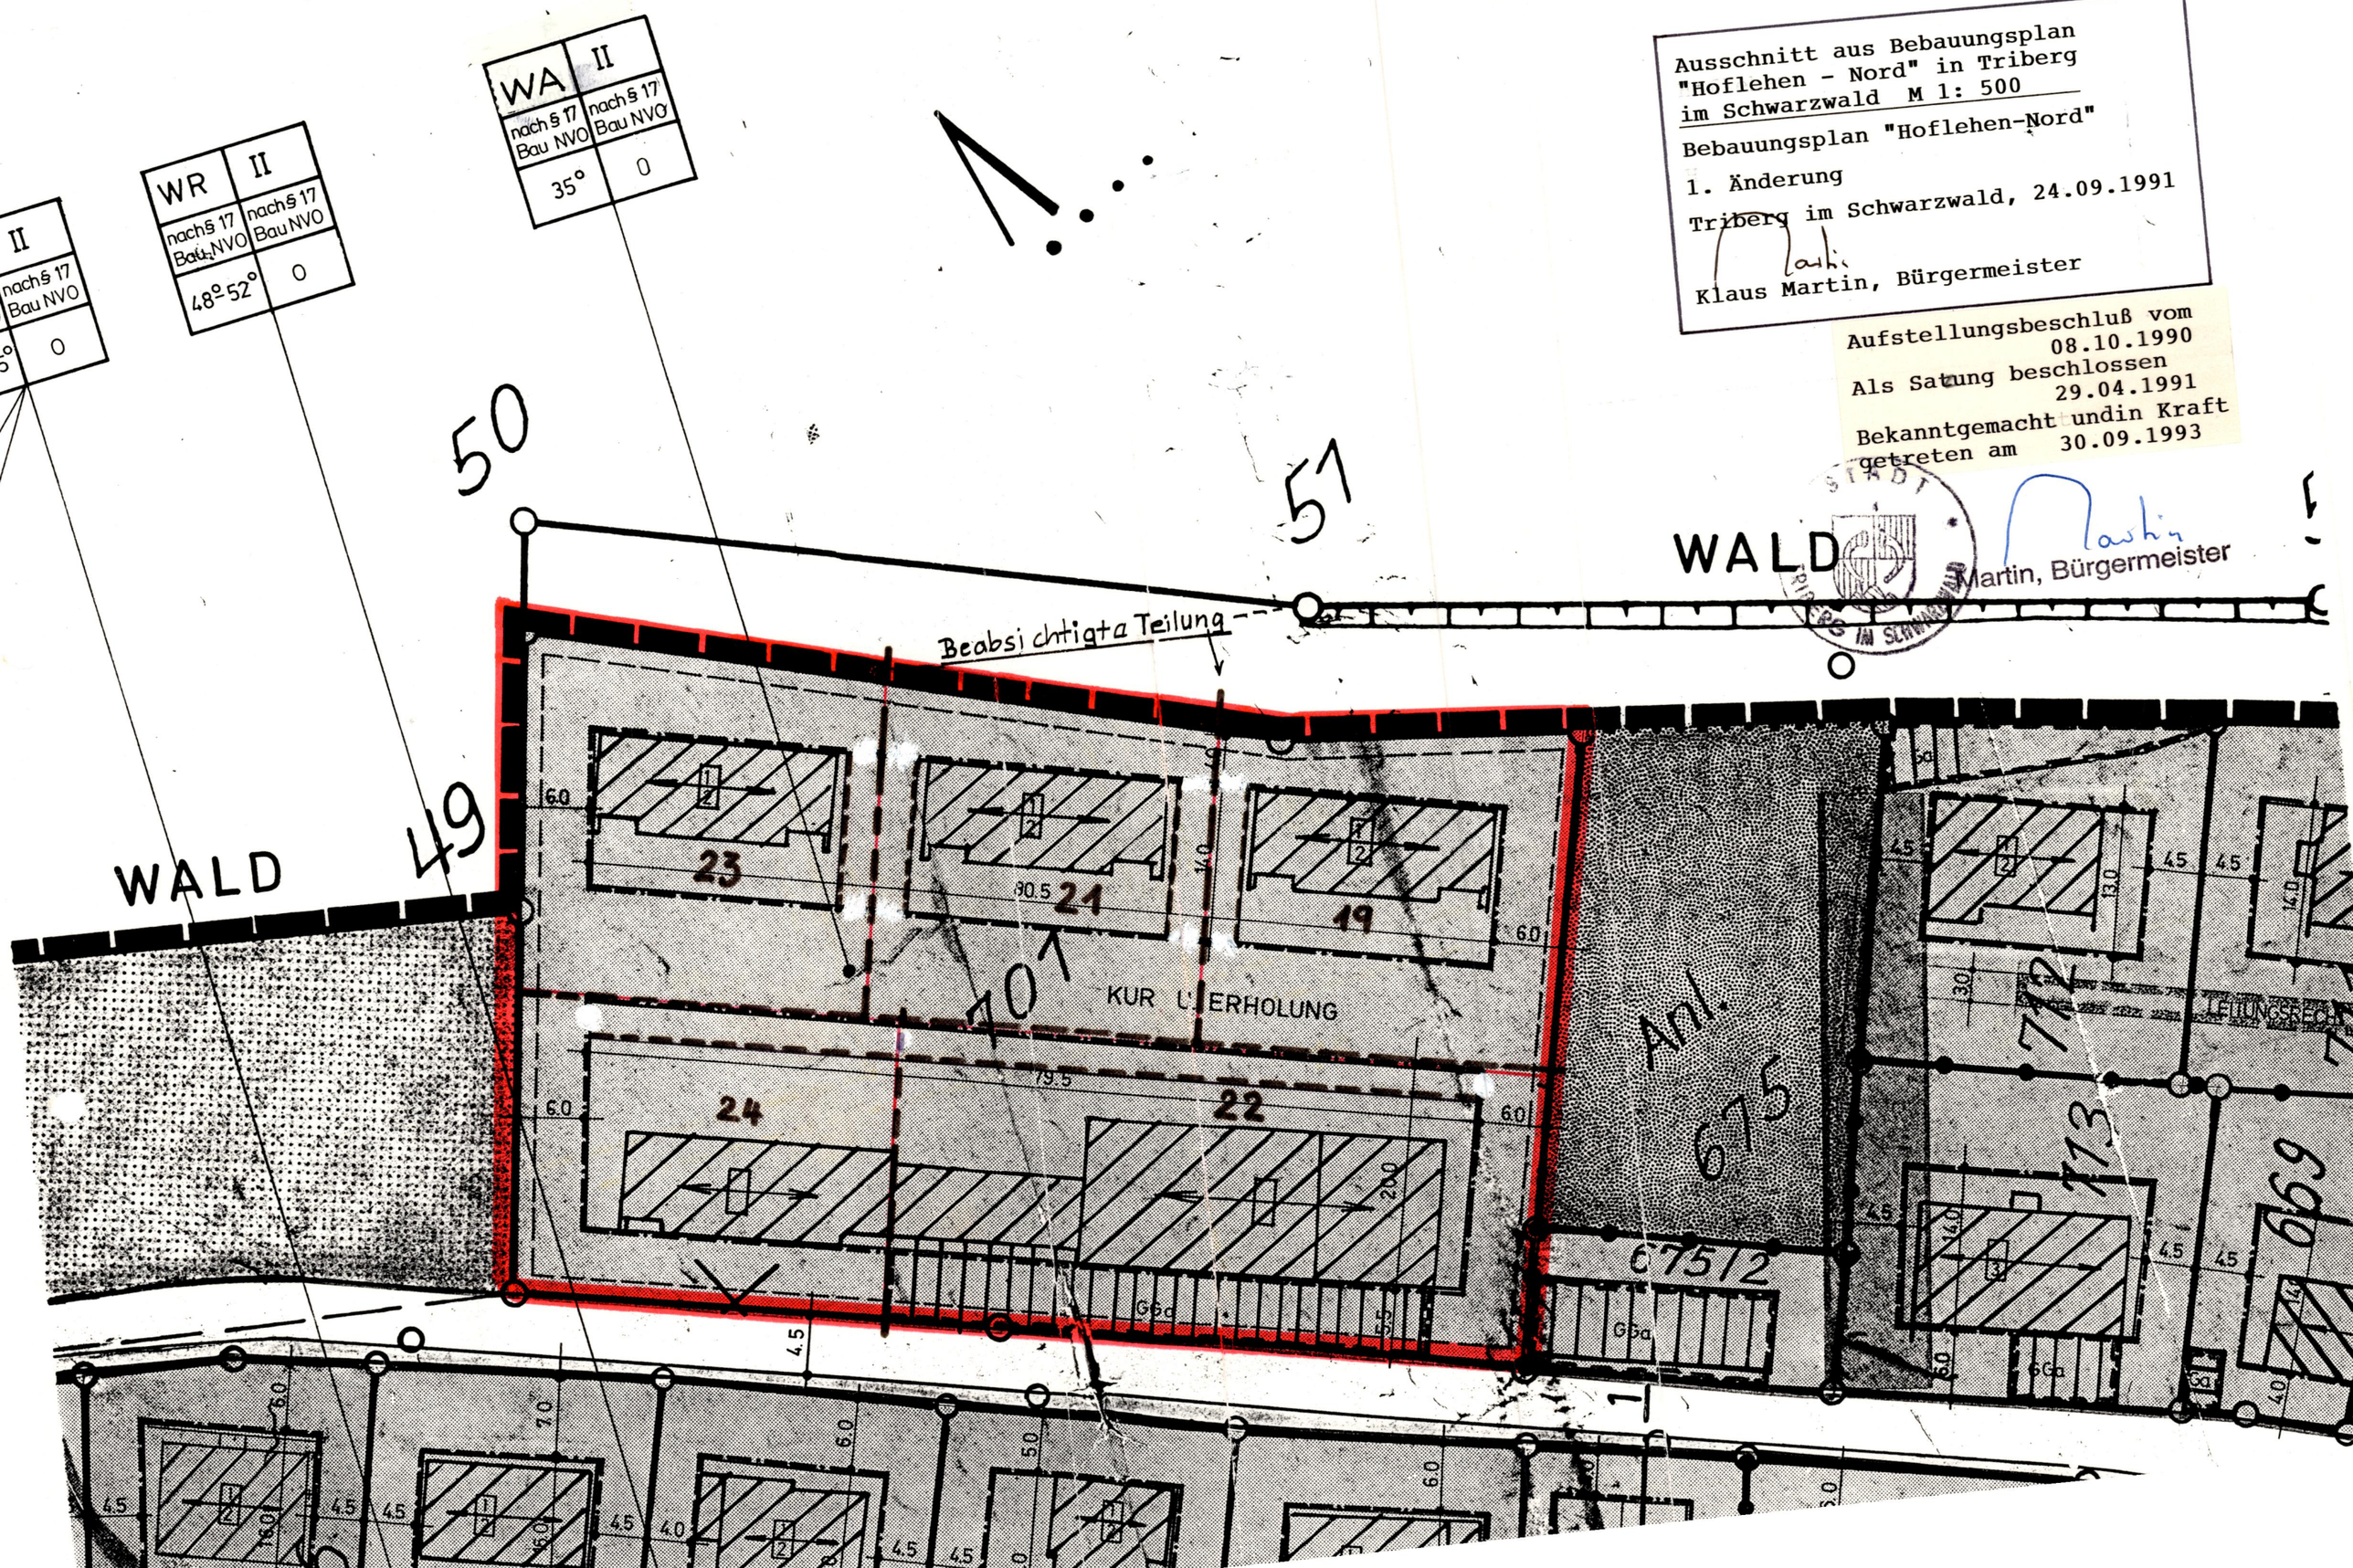
Martin, Bürgermeister