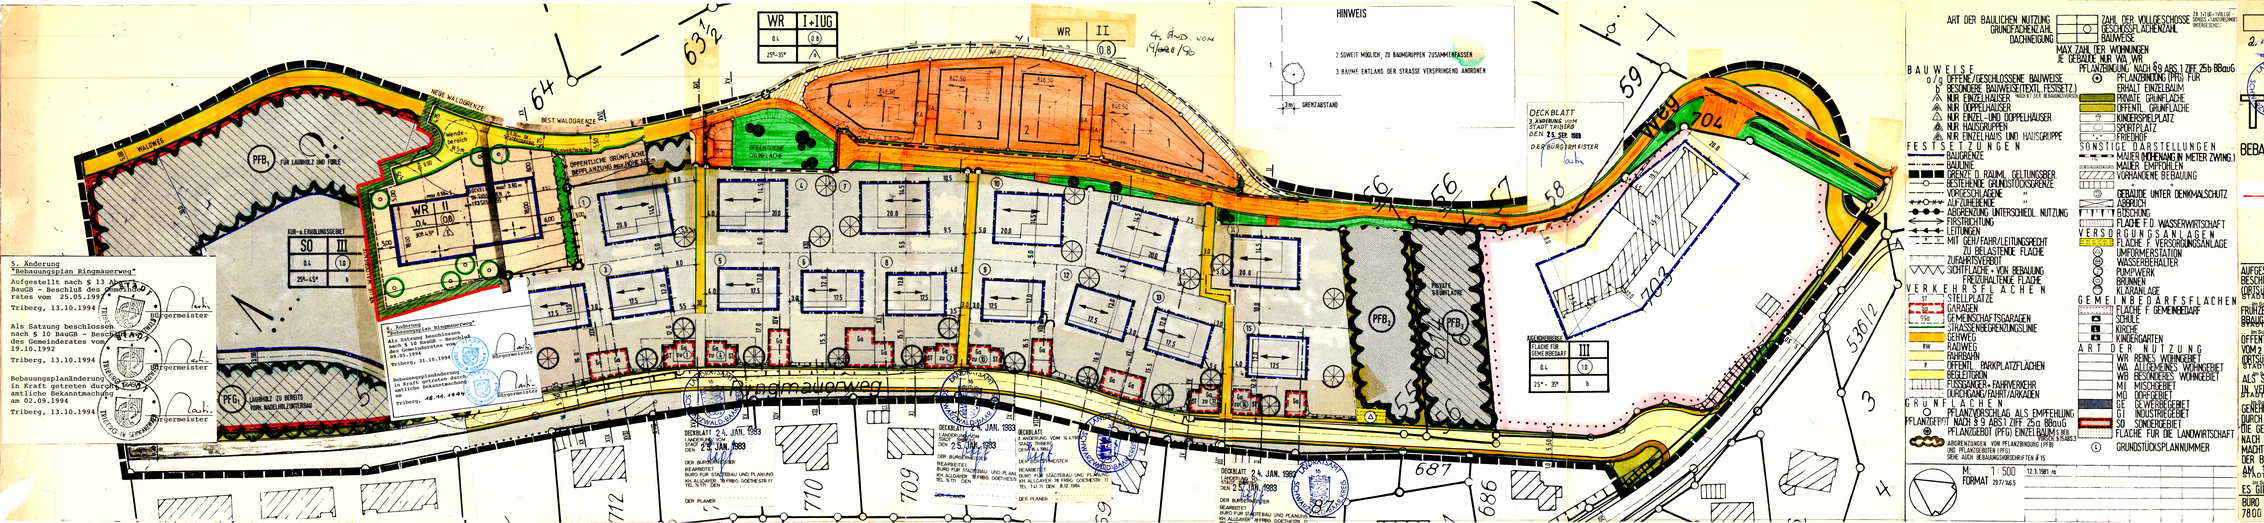
WR I+IUG
0,4 0,8
25°-35° A
WR II
0,4 (0,8)
4 ÄND. VOM 14.MAI.81
HINWEIS
2. SOWEIT MÖGLICH, ZU BAUMGRUPPEN ZUSAMMENFASSEN
3. BÄUME ENTLANG DER STRASSE VERSPRINGEND ANORDNEN
3m GRENZABSTAND
DECKBLATT 3 ÄNDERUNG VOM STADT TRIBERG DEN 25.SEP.1990
DER BÜRGERMEISTER
DECKBLATT 2 ÄNDERUNG VOM 6.5.1986
STADT TRIBERG DEN 25.SEP.1990
DER BÜRGERMEISTER
DECKBLATT 2 ÄNDERUNG VOM 6.5.1986
LANDRATSAMT VILLINGEN-SCHWENNINGEN DEN 25. JAN. 1993
DER LANDRAT
DECKBLATT 2 ÄNDERUNG VOM 6.5.1986
LANDRATSAMT VILLINGEN-SCHWENNINGEN DEN 25. JAN. 1993
DER LANDRAT
BEARBEITET: BÜRO FÜR STADTBAU UND PLANUNG KH ALLGAYER 78 FREIBG. GOETHESTR 17 TEL. 0761/74171
DER PLANER
DECKBLATT 2 ÄNDERUNG VOM 6.5.1986
LANDRATSAMT VILLINGEN-SCHWENNINGEN DEN 25. JAN. 1993
DER LANDRAT
BEARBEITET: BÜRO FÜR STADTBAU UND PLANUNG KH ALLGAYER 78 FREIBG. GOETHESTR 17 TEL. 0761/74171
DER PLANER
DECKBLATT
ZU DEM BEBAUUNGSPLAN RINGMAUERWEG
STADT TRIBERG
DEN 21.SEP.1988
DER BÜRGERMEISTER
DECKBLATT
2. ÄNDERUNG VOM 6.5.1986
ZU DEM BEBAUUNGSPLAN RINGMAUERWEG
STADT TRIBERG
DEN 21.SEP.1988
DER BÜRGERMEISTER
DECKBLATT
ZU DEM BEBAUUNGSPLAN RINGMAUERWEG
STADT TRIBERG
DEN 21.SEP.1988
DER BÜRGERMEISTER
5. Änderung
"Bebauungsplan Ringmauerweg"
Aufgestellt nach § 13 Abs. 1 BauGB – Beschluß des Gemeinderates vom 25.05.1994
Triberg, 13.10.1994
Bürgermeister
Als Satzung beschlossen nach § 10 BauGB – Beschluß des Gemeinderates vom 19.10.1994
Triberg, 13.10.1994
Bürgermeister
Bebauungsplanänderung in Kraft getreten durch ortsübliche Bekanntmachung am 02.09.1994
Triberg, 13.10.1994
Bürgermeister
5. Änderung
"Bebauungsplan Ringmauerweg"
Als Satzung beschlossen nach § 10 BauGB – Beschluß des Gemeinderates vom 25.05.1994
Triberg, 21.10.1994
Bürgermeister
Bebauungsplanänderung in Kraft getreten durch ortsübliche Bekanntmachung am
Triberg, 16.11.1994
Bürgermeister
Ringmauerweg
NEUE WALDGRENZE
BEST. WALDGRENZE
WALDWEG
PFB1 FÜR LAUNDOLF DIE FORLE
PFG1 LAUNDOLF ZU BEWOHS VOHN. RADOLPH ZUNTERSBAU
Wende-platz
ÖFFENTLICHE GRÜNFLÄCHE BEPFLANZUNG SIEHE PLAN
PRIVATE GRÜNFLÄCHE
KUR- u. ERHOLUNGSGEBIET
SO III
0,4 (0,8)
25°-45° b
WR II
0,4 (0,8)
A
PFB2
PFB3
PRIVATE GRÜNFLÄCHE
GASDRUCKREGLER
FLÄCHE FÜR GEMEINBEDARF
III
0,4 (0,8)
25°- 35° b
704
703
687
686
712
710
709
59
63 1/2
64
59 1/2
53 1/2
ART DER BAULICHEN NUTZUNG
GRUNDFLÄCHENZAHL
DACHNEIGUNG
ZAHL DER VOLLGESCHOSSE
GESCHOSSFLÄCHENZAHL
BAUWEISE
MAX. ZAHL DER WOHNUNGEN JE GEBÄUDE NUR WA, WR
BAUWEISE
o/g OFFENE/GESCHLOSSENE BAUWEISE
b BESONDERE BAUWEISE(TEXTL. FESSETZ.)
NUR EINZELHÄUSER
NUR DOPPELHÄUSER
NUR EINZEL- UND DOPPELHÄUSER
NUR HAUSGRUPPEN
NUR EINZELHAUS UND HAUSGRUPPE
FESTSETZUNGEN
BAUGRENZE
BAULINIE
GRENZE O. RAUML. GELTUNGSBER.
BESTEHENDE GRUNDSTÜCKSGRENZE
VORGESCHLAGENE "
AUFZUHEBENDE "
ABGRENZUNG UNTERSCHEIDL. NUTZUNG
FIRSTRICHTUNG
LEITUNGEN
MIT GEH/FAHR/LEITUNGSRECHT ZU BELASTENDE FLÄCHE
ZUFAHRTSVERBOT
SICHTFLÄCHE - VON BEBAUUNG FREIZUHALTENDE FLÄCHE
VERKEHRSFLÄCHEN
STELLPLÄTZE
GARAGEN
GEMEINSCHAFTSGARAGEN
STRASSENBEGRENZUNGSLINIE
GEHWEG
FAHRBAHN
ÖFFENTL. PARKPLATZFLÄCHEN
FUSSGÄNGER-FAHRVERKEHR
DURCHGANG/FAHRT/ANKLAUEN
GRÜNFLÄCHEN
PFLANZVORSCHLAG ALS EMPFEHLUNG
PFLANZGEBOT NACH § 9 ABS.1 ZIFF. 25a BBauG
PFLANZGEBOT (PFG) EINZELBAUM
ABGRENZUNGEN VON PFLANZBINDUNG (PFB) UND PFLANZGEBOTEN (PFG)
SIEHE BEBAUUNGSVORSCHRIFTEN § 15
PFLANZBINDUNG (PFB) FÜR
ERHALT EINZELBAUM
PRIVATE GRÜNFLÄCHE
ÖFFENTL. GRÜNFLÄCHE
KINDERSPIELPLATZ
SPORTPLATZ
FRIEDHOF
SONSTIGE DARSTELLUNGEN
MAUER (HÖHENANGABEN IN METER ZWING.)
MAUER EMPFOHLEN
VORHANDENE BEBAUUNG
GEBÄUDE UNTER DENKMALSCHUTZ
ABBRUCH
BÖSCHUNG
FLÄCHE F. D. WASSERWIRTSCHAFT
VERSORGUNGSANLAGEN
FLÄCHE F. VERSORGUNGSANLAGE
UMFORMERSTATION
WASSERBEHÄLTER
PUMPWERK
BRUNNEN
KLÄRANLAGE
GEMEINBEDARFSFLÄCHEN
FLÄCHE F. GEMEINBEDARF
SCHULE
KIRCHE
KINDERGARTEN
ART DER NUTZUNG
WR REINES WOHNGEBIET
WA ALLGEMEINES WOHNGEBIET
WB BESONDERES WOHNGEBIET
MI MISCHGEBIET
MD DORFGEBIET
GE VERGEBIET
GI INDUSTRIEGEBIET
SO SONDERGEBIET
FLÄCHE FÜR DIE LANDWIRTSCHAFT
GRUNDSTÜCKSPLANNUMMER
M: 1:500 12.3.1981 re
FORMAT 29.7/42.5
1 ZEICHNERISCHER TEIL
FERTIGUNG 1
ANLAGE 1
1 BLATT
2. Änderung genehmigt gemäß § 11 BBauG. mit Verfügung vom 15. JUNI 1984
Landratsamt Villingen-Schwenningen
Untere Baurechtsbehörde
Genehmigt gemäß § 11 BBauG. mit Verfügung vom 6. Okt. 1982
Landratsamt Villingen-Schwenningen
Untere Baurechtsbehörde
TRIBERG
BEBAUUNGSPLAN RINGMAUERWEG
VON DER GENEHMIGUNG AUSGENOMMEN
RÄUMLICHER TEIL
AUFGESTELLT NACH § 2 ABS. 1 BBAUG DURCH BESCHLUSS DES GEMEINDERATES VOM 20.07.1920
ORTSÜBLICH BEKANNT GEMACHT
STADT TRIBERG DEN 29. April 1982 DER BÜRGERMEISTER
FRÜHZEITIGE BÜRGERBETEILIGUNG NACH § 2a ABS. 2 BBAUG
STADT TRIBERG DEN 29. April 1982 DER BÜRGERMEISTER
ÖFFENTLICH AUSGELEGEN NACH § 2a ABS. 6 BBAUG VOM 22. Juni 1981 BIS 21. Juli 1981
ORTSÜBLICH BEKANNT GEMACHT 13. Juni 1981
STADT TRIBERG DEN 29. April 1982 DER BÜRGERMEISTER
ALS SATZUNG BESCHLOSSEN NACH § 10 BBAUG IN ÜBEREINSTIMMUNG MIT § 9 (2) ABS. 2 BBAUG
STADT TRIBERG DEN 23. AUG. 1982 DER BÜRGERMEISTER
GENEHMIGT NACH § 11 BBAUG AM 6. OKT. 1982 DURCH DAS LANDRATSAMT
DIE GENEHMIGUNG DES BEBAUUNGSPLANES WURDE NACH § 12 BBAUG ORTSÜBLICH BEKANNT GEMACHT AM 14. DEZ. 1982
DER BEBAUUNGSPLAN TRAT DAMIT IN KRAFT AM 15. DEZ. 1982
STADT TRIBERG DEN 20. DEZ. 1982 DER BÜRGERMEISTER
ES WIRD DIE BAUNO I.D.F. VOM 15.9.77
BÜRO FÜR STADTBAU UND PLANUNG K.H. ALLGAYER FREIER ARCHITEKT DIPL.ING.
7800 FREIBURG GOETHESTRASSE 17 TEL. 0761/74171